




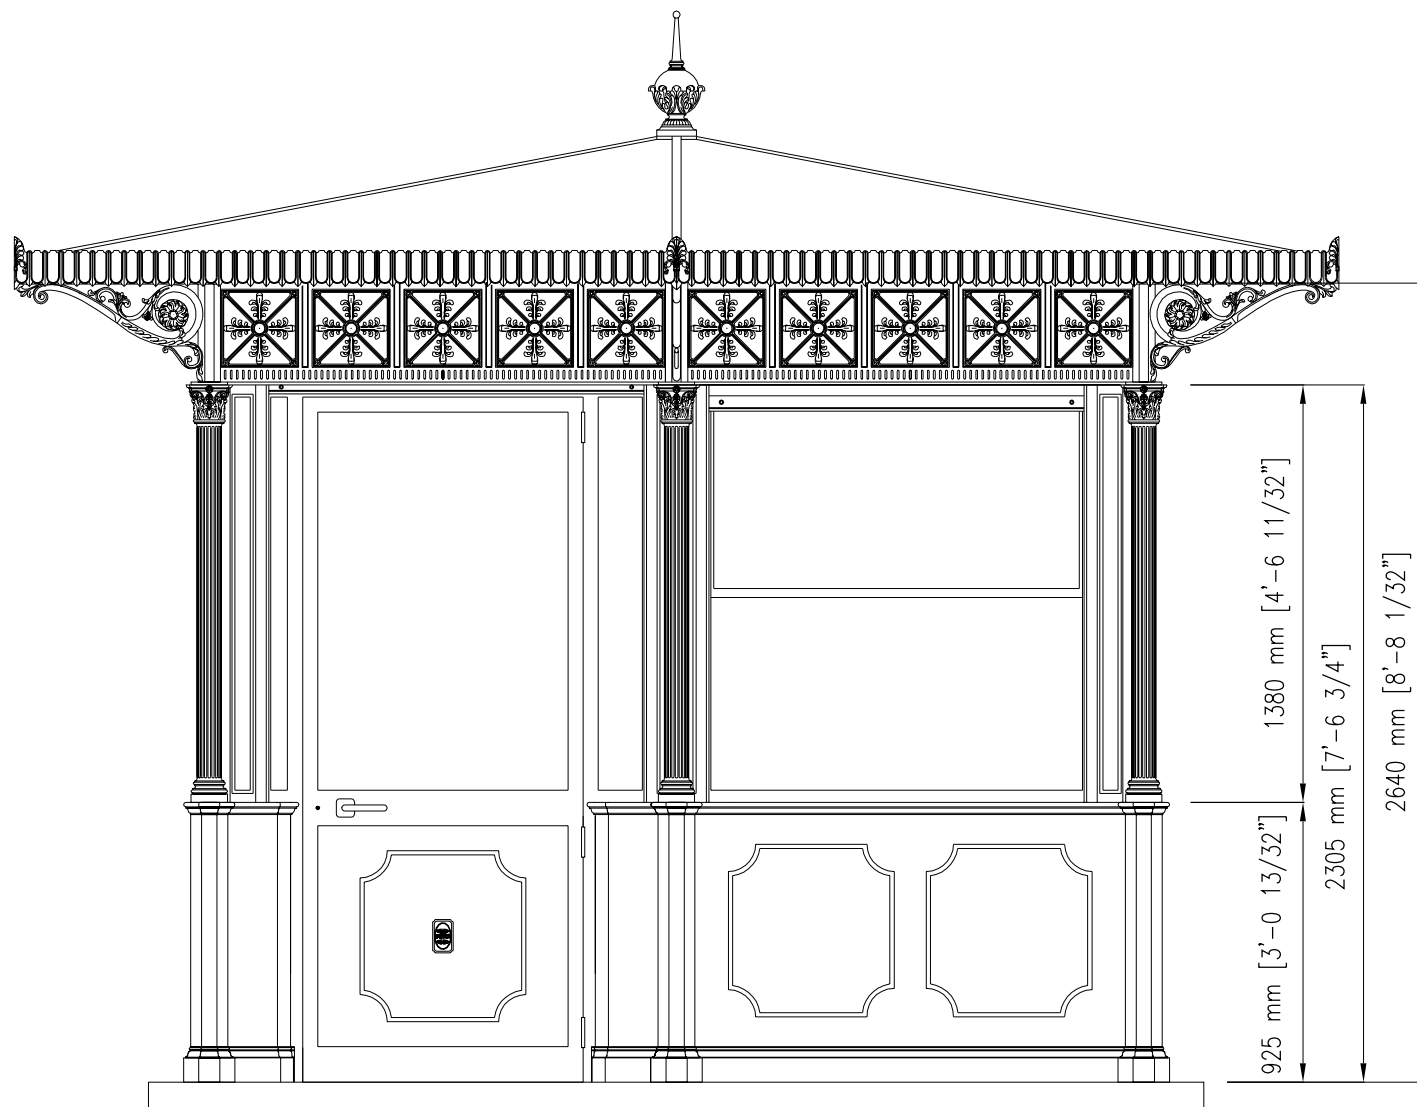

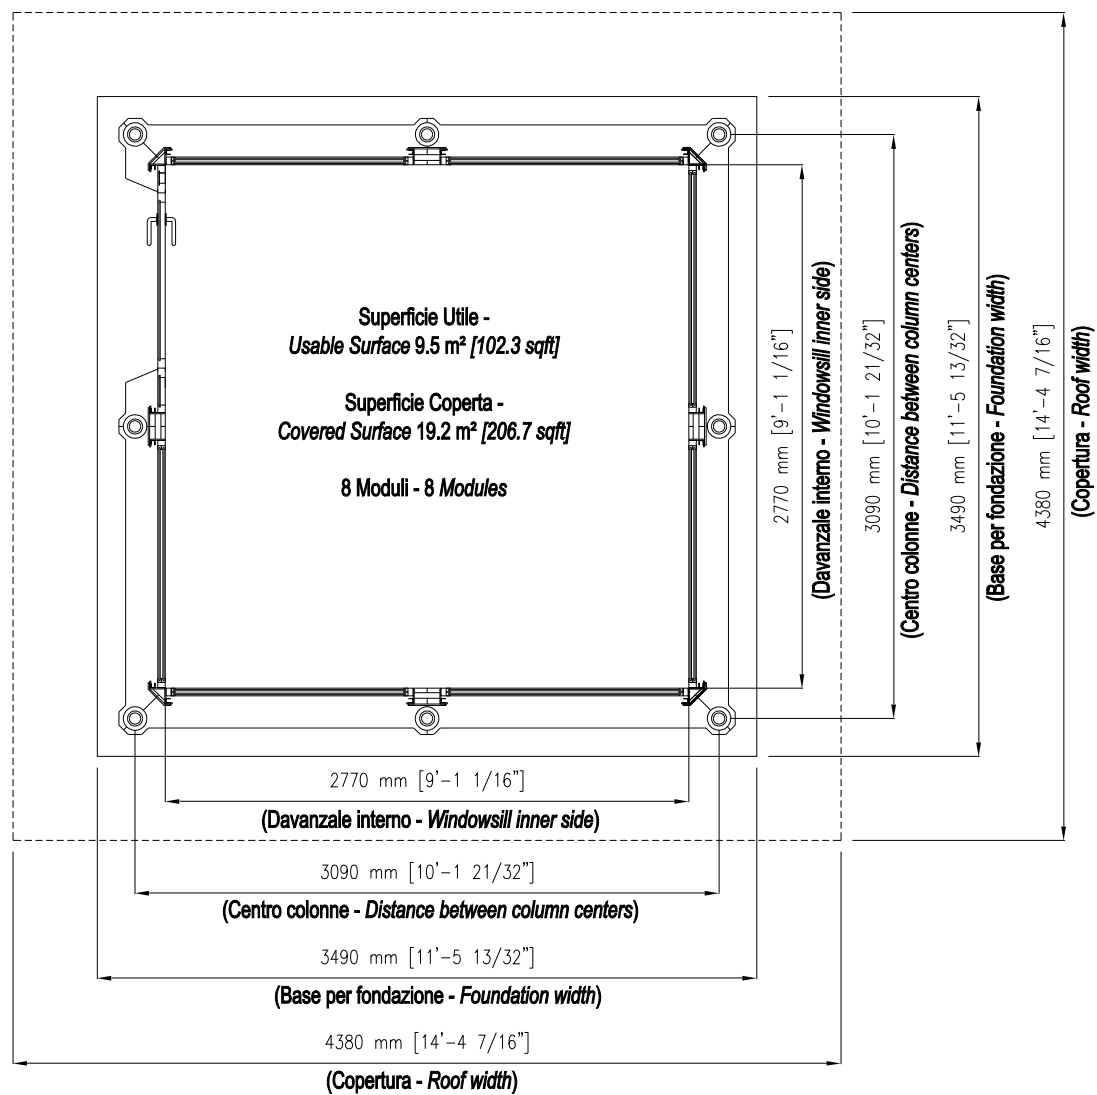

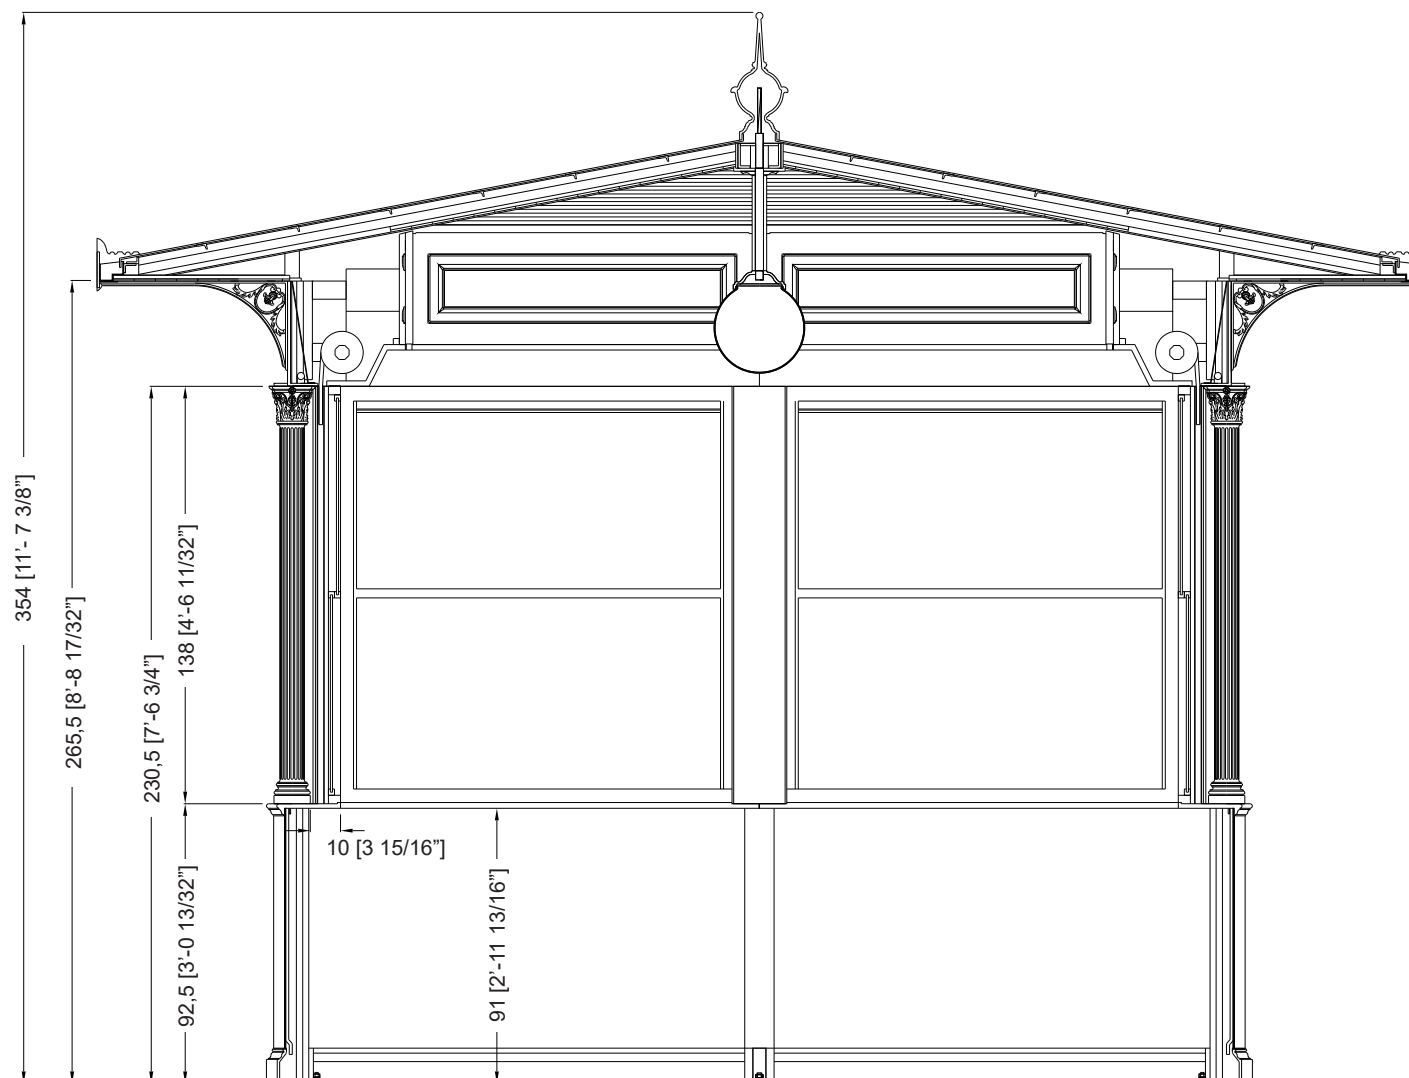

Descripción

Los quioscos están formados principalmente por elementos de fundición de hierro según la norma UNI EN 1561, que cumplen tanto una función decorativa como estructural. Además, incorporan componentes de acero FE 360 conforme a la norma UNI EN 10219-1, galvanizados en caliente según la normativa UNI EN ISO 1461.

Las columnas (A1 y A2) tienen función portante y están fabricadas en fundición de hierro. La columna inferior (A2) presenta una base octogonal y se inserta en la columna superior (A1), la cual incluye diez estrías decorativas y remata con un capitel de estilo corintio.

El zócalo de la base está compuesto por un basamento (B) y una repisa (C), ambos en fundición de hierro, unidos mediante una chapa de acero galvanizado en caliente (D), reforzada y acabada interiormente con un panel sandwich aislante de 2 cm de grosor. En el exterior, la base incorpora dos paneles decorativos.

Los marcos (E) de las ventanas están realizados con perfiles de aluminio, son de apertura vertical y cuentan con cristal laminado de 6/7 mm de grosor.

La puerta, también fabricada con perfiles de aluminio, se abre hacia el exterior, ofrece un paso libre de 90 cm y está equipada con un muelle cierrapuertas.

Las persianas (F) son enrollables, fabricadas en acero con aislamiento interior, disponen de cerraduras exteriores y pueden accionarse manualmente, aunque cuentan con un sistema de muelles que facilita su manejo aligerando el peso.

Los rodillos de las persianas (G) están cubiertos en el interior por un cajón de madera (H) lacado en blanco, con una puerta de acceso para el mantenimiento, y en el exterior por una moldura de hierro fundido (I) fabricada en una sola pieza y decorada con cinco paneles, cada uno ornamentado internamente con cuatro hojas dispuestas simétricamente. La moldura (I) se ilumina por dentro mediante plafones (L) con lámparas fluorescentes.

La cubierta está compuesta por vigas de acero galvanizado en caliente (M) que sostienen un revestimiento superior de resina de vidrio color cobre (N), y un falso techo interior de madera machihembrada (O), aislado con una capa de polietileno expandido de 1,2 cm y un panel de poliestireno expandido de 3 cm de grosor, que se prolonga hacia el exterior del quiosco, cubriendo el voladizo de la marquesina. El remate decorativo (S) está fabricado en aluminio.

La marquesina está sostenida por vigas de acero y soportes de fundición de hierro (P). El canalón (Q) se fabrica en chapa de acero conformada y galvanizada en caliente, con un vierteaguas de cobre, todo ello cubierto por una moldura decorativa de aluminio (R).

El quiosco se entrega con una luminaria central en forma de globo (diámetro 35 cm) fabricada en PMMA blanco opal, e incluye el portalámparas.


Otros colores estándar son gris tipo Neri y verde RAL 6005.

Para la instalación, es imprescindible disponer de una base de obra perfectamente nivelada, con una altura aproximada de 10 cm sobre el suelo.

No se incluye en el suministro la instalación eléctrica, la fontanería ni el pavimento.

Protección de las superficies

Consulte las descripciones concretas sobre los procesos de pintado de los materiales que forman el quiosco.

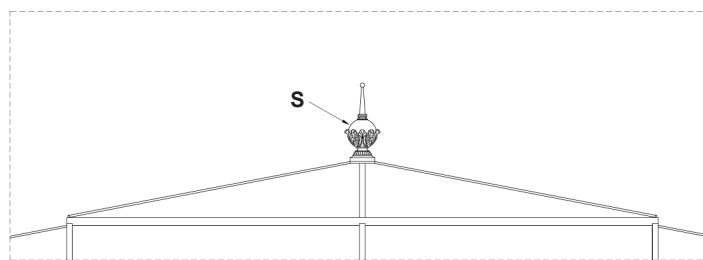

Tejado - Escala 1:40

