




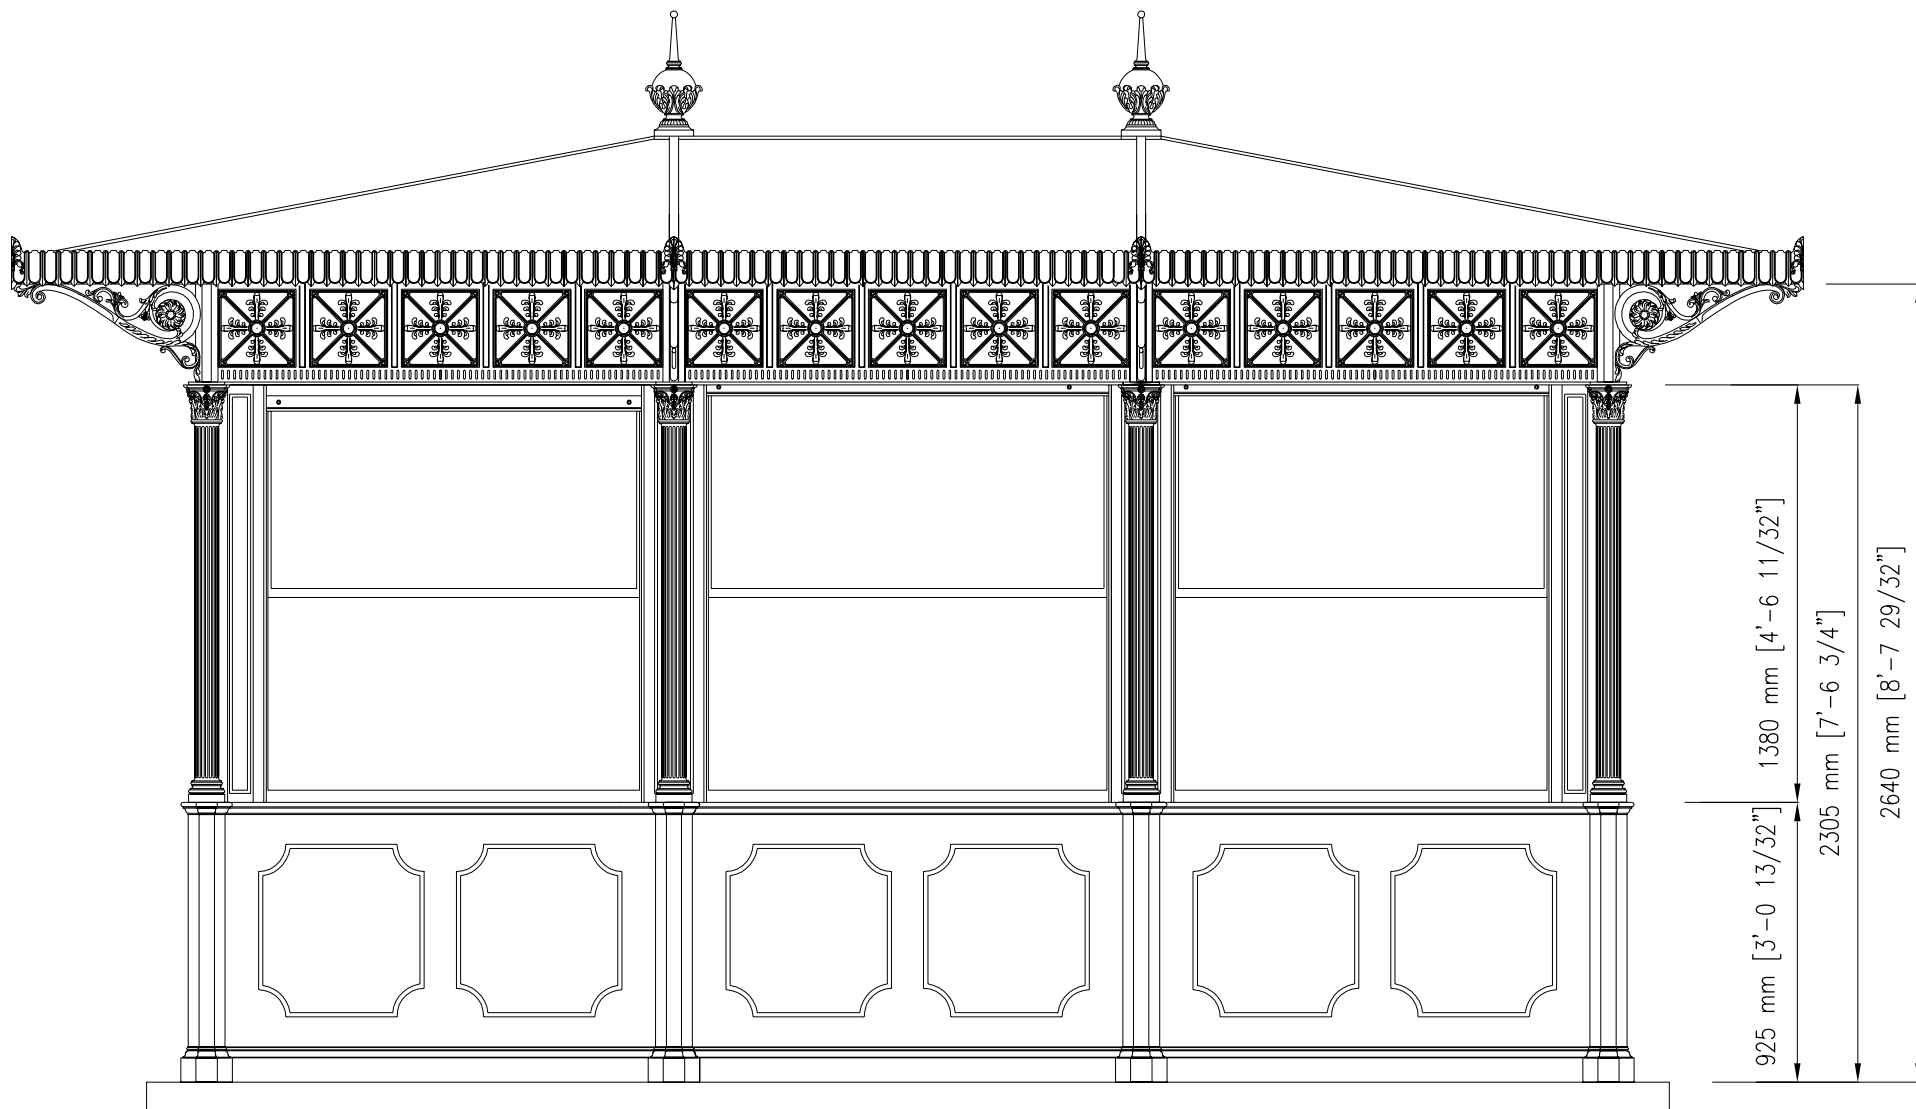

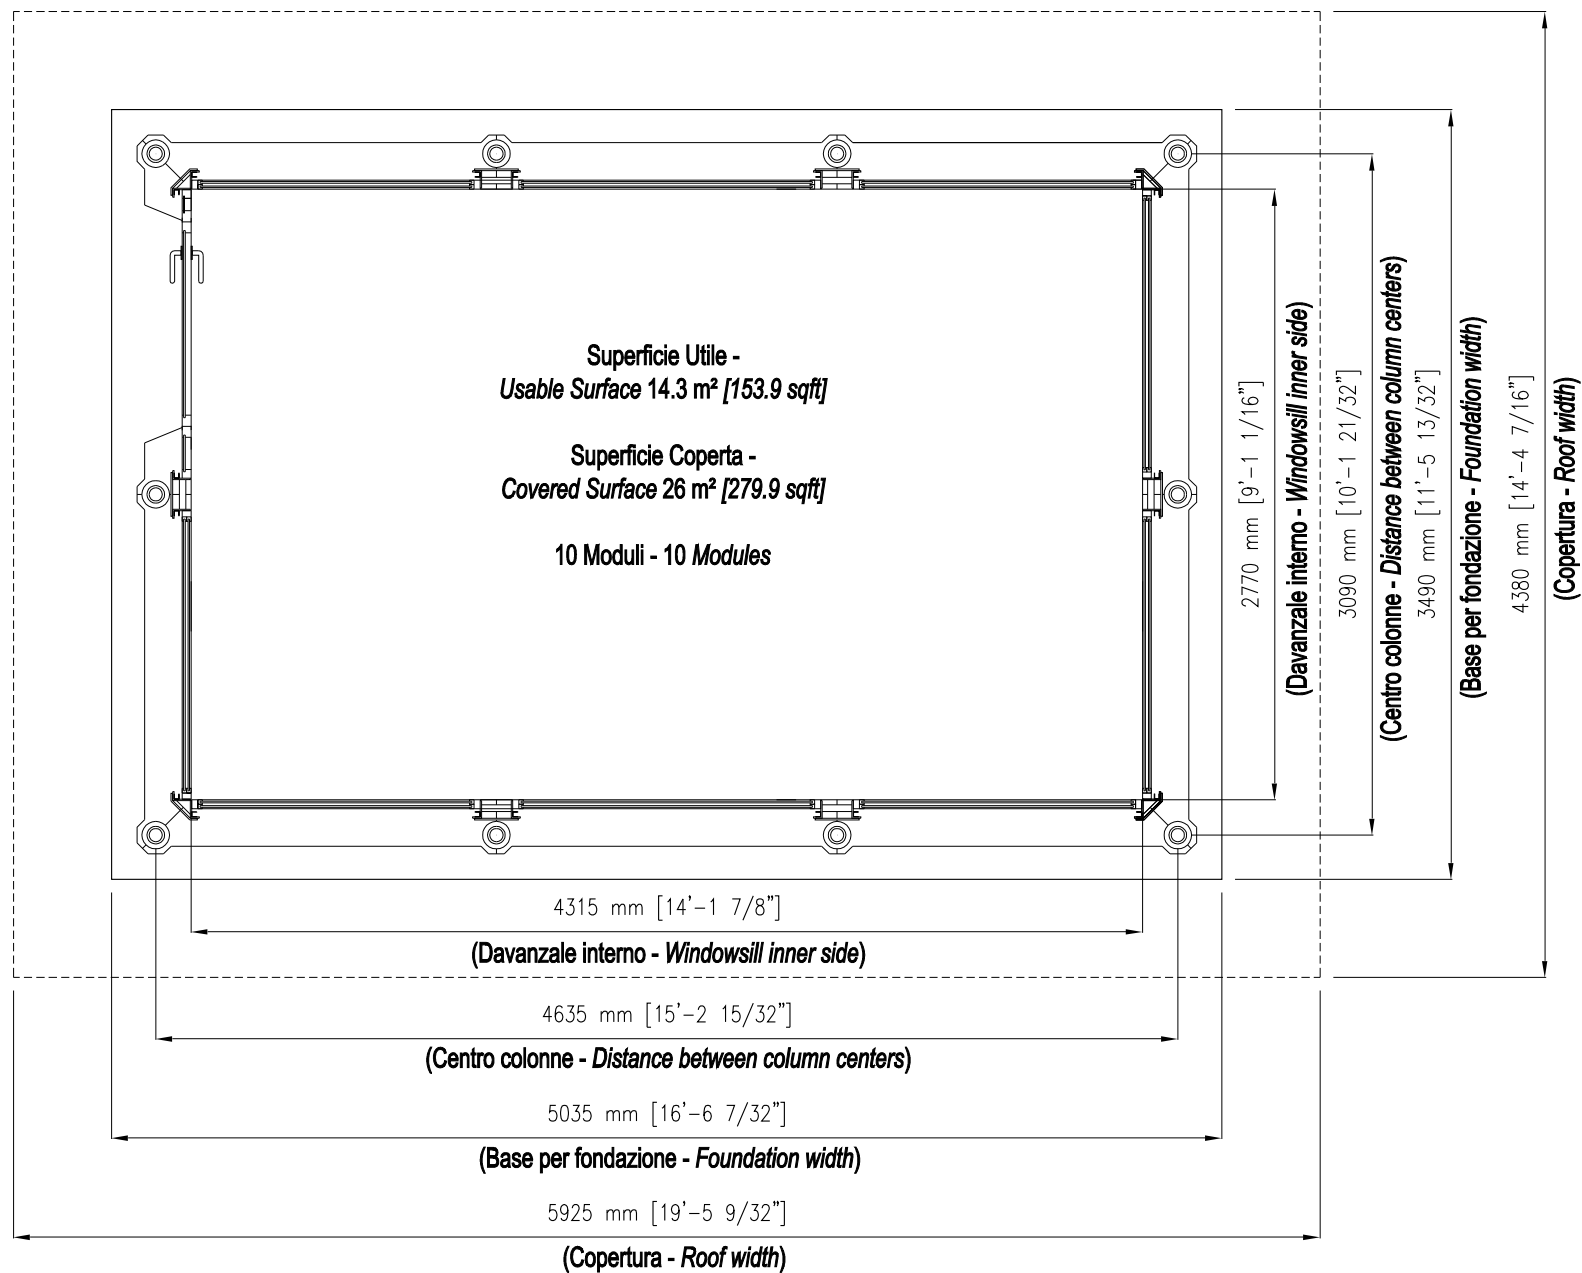

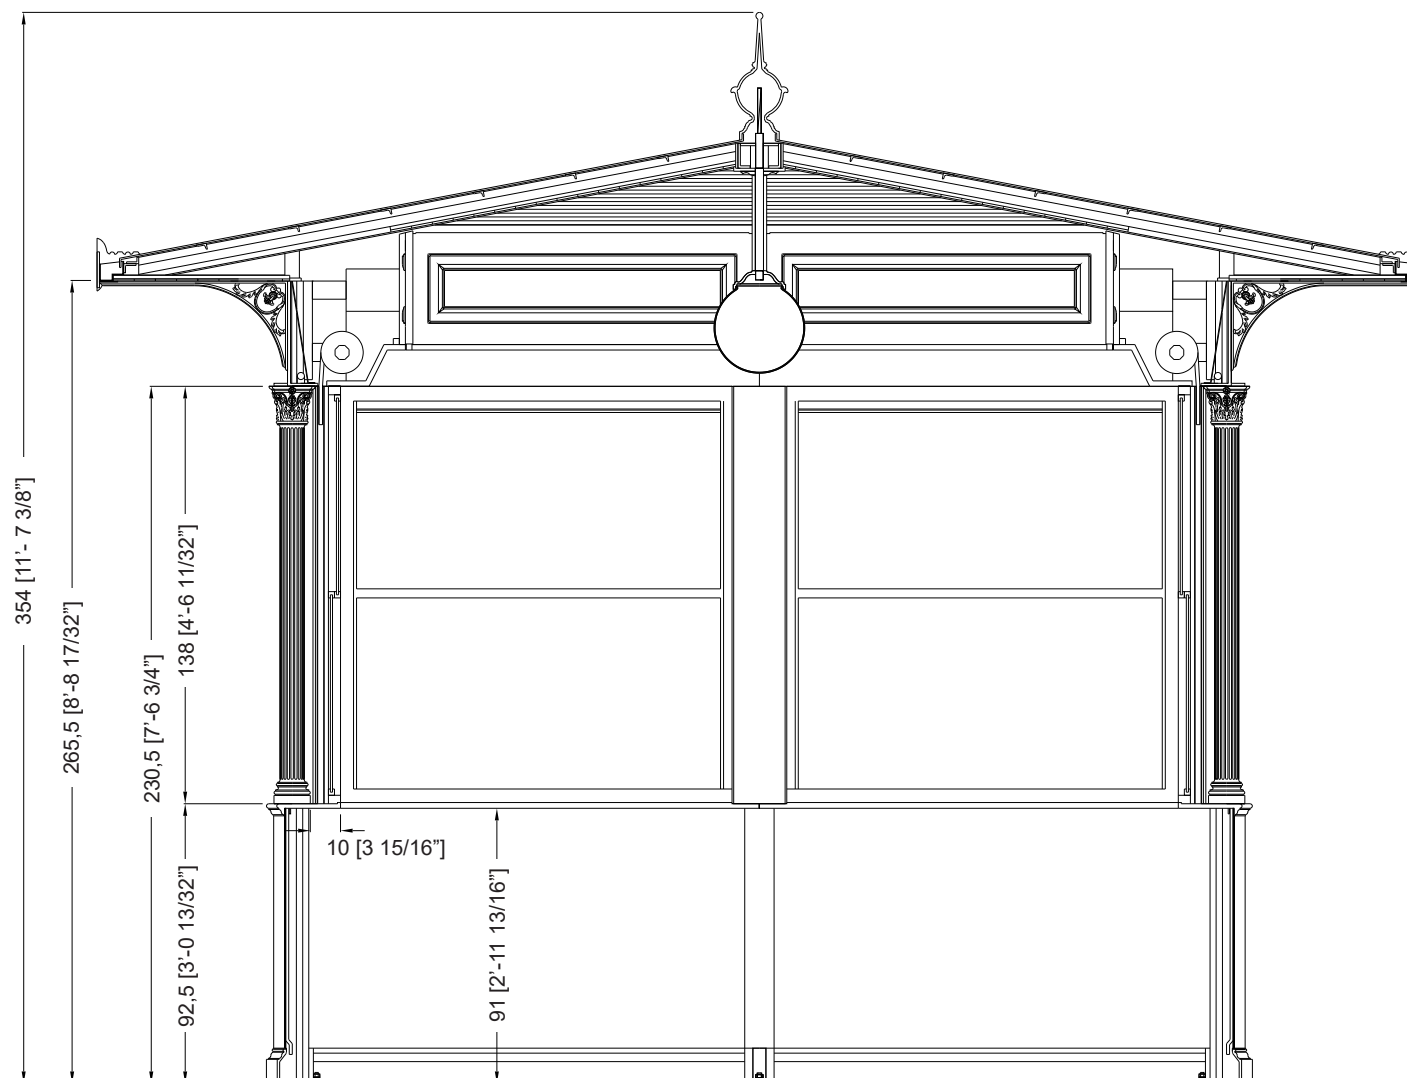

Descripción

Los kioscos están formados principalmente por piezas de fundición de hierro según la norma UNI EN 1561, que cumplen tanto funciones decorativas como de estructura portante, y secundariamente por elementos de acero FE 360 UNI EN 10219-1 galvanizados en caliente según la norma UNI EN ISO 1461.

Las columnas (A1 y A2) son estructurales y se fabrican en fundición de hierro. La columna inferior (A2) presenta una base octogonal y se ensambla con la columna superior (A1), que está adornada con diez acanaladuras y remata en un capitel corintio.

El revestimiento de la base se compone de un zócalo (B) y un alféizar (C), ambos elaborados en fundición de hierro, unidos mediante una chapa de acero galvanizado en caliente (D). Esta estructura se refuerza y termina en el interior con un panel sándwich aislante de 2 cm de grosor. En el exterior, la decoración se completa con dos paneles.

Los marcos (E) de las ventanas están fabricados con perfiles de aluminio, se abren verticalmente y cuentan con vidrios laminados de 6/7 mm de grosor.

La puerta, también realizada con perfiles de aluminio, se abre hacia el exterior con un paso libre de 90 cm y dispone de un muelle cierrapuertas.

Las persianas (F) son enrollables y fabricadas en acero con aislamiento interior; incluyen cerraduras exteriores y pueden accionarse manualmente, aunque cuentan con un sistema de muelles que facilita su manejo.

Los ejes enrolladores de las persianas (G) están cubiertos en el interior por un cajón de madera (H) lacado en blanco, equipado con una puerta de acceso para el mantenimiento, y en el exterior por una banda de hierro fundido (I) de una sola pieza, adornada con cinco paneles decorativos con cuatro hojas simétricas cada uno. La banda (I) se ilumina internamente mediante plafones (L) con lámparas fluorescentes.

La cubierta está formada por vigas de acero galvanizado en caliente (M) que soportan un recubrimiento de fibra de vidrio color cobre (N), y un falso techo interior de lamas de madera (O) —aislado con una capa de polietileno expandido de 1,2 cm y un panel de poliestireno expandido de 3 cm—, que se prolonga hacia el exterior a lo largo del voladizo. Los dos remates decorativos (S) son de aluminio.

La marquesina se sostiene mediante vigas de acero y ménsulas de fundición de hierro (P). El canalón (Q) está fabricado en chapa de acero, conformada y galvanizada en caliente, con un vierteaguas de cobre, cubierto a la vista por una moldura decorativa de aluminio (R).

El quiosco incluye una lámpara central esférica de iluminación (diámetro 35 cm) en PMMA blanco opal, con portalámparas incorporado.


Los colores estándar son gris tipo Neri y verde RAL 6005. Otros colores pueden fabricarse bajo pedido.

Para la instalación es imprescindible disponer de una base de obra perfectamente nivelada, con una altura aproximada de 10 cm desde el suelo.

No se incluyen en el suministro la instalación eléctrica, la fontanería ni el pavimento.

Protección de las superficies

Consultar las descripciones específicas sobre los ciclos de pintura de los materiales que forman parte del quiosco.

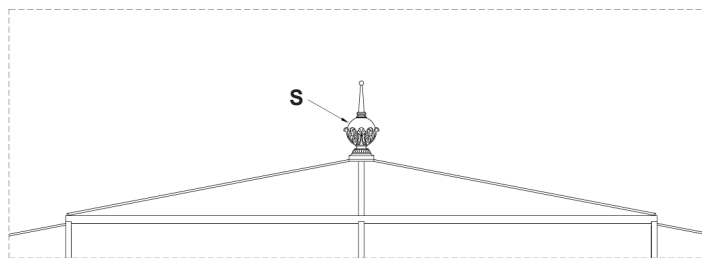

Tejado - Escala 1:40

