




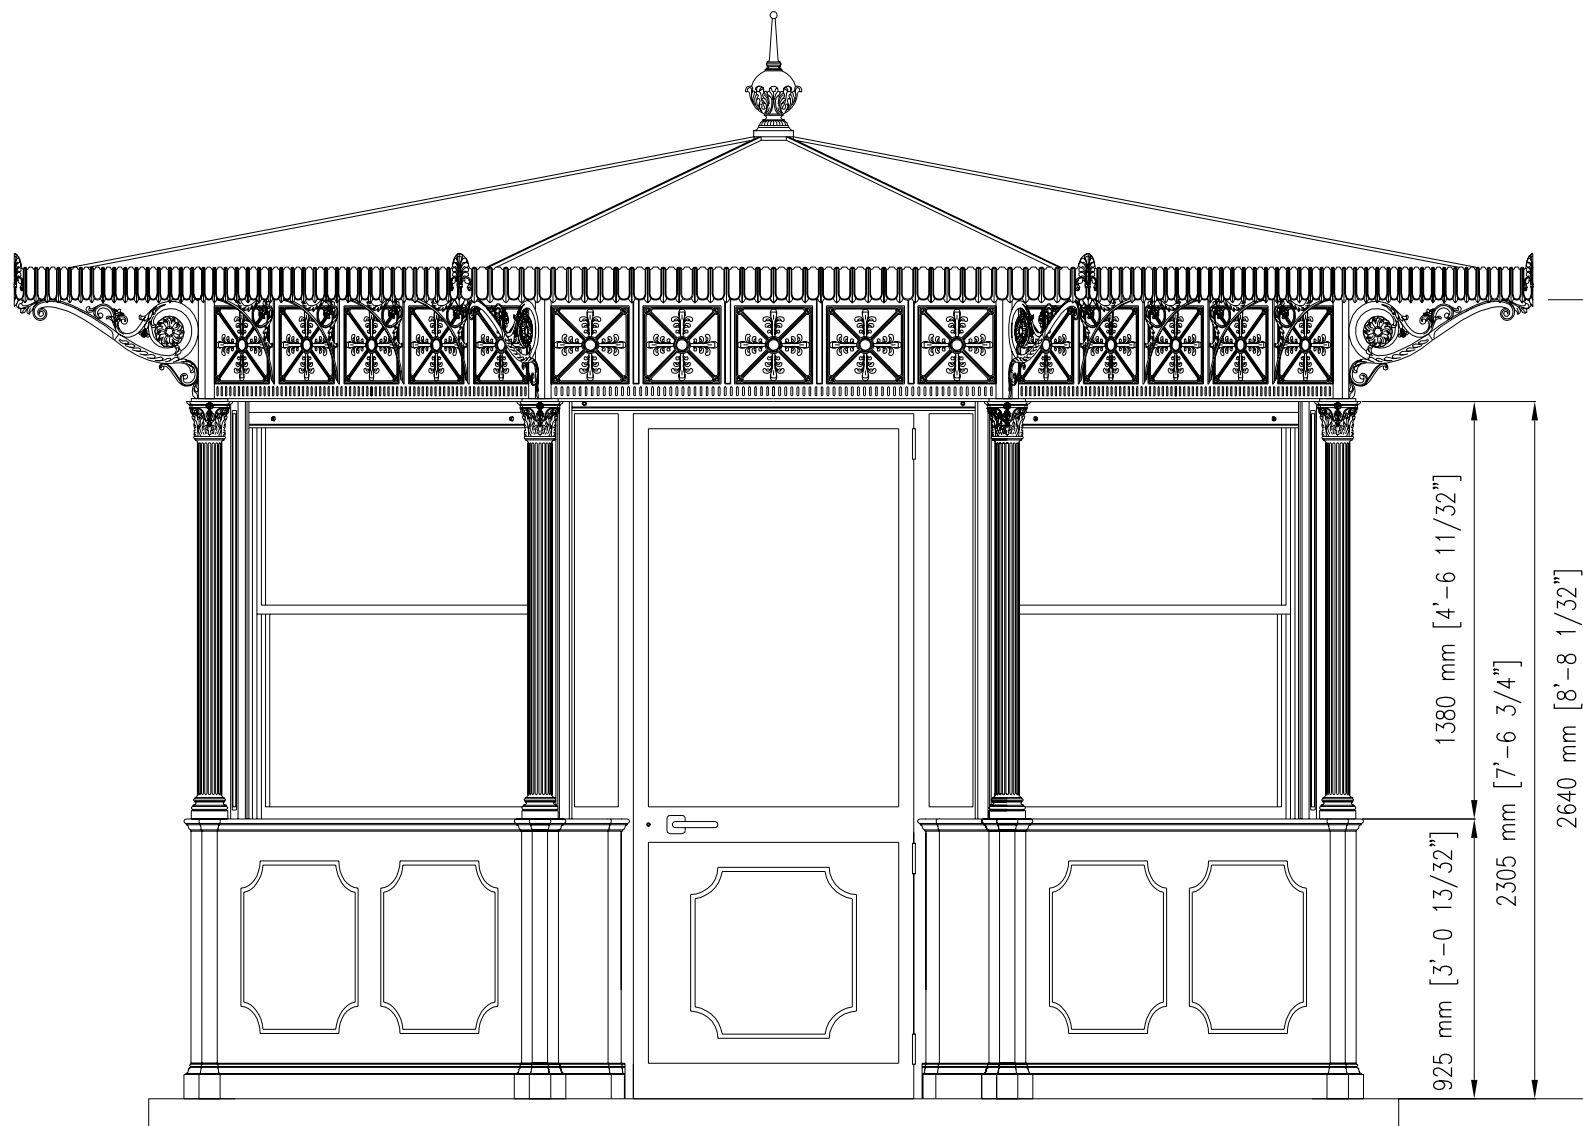

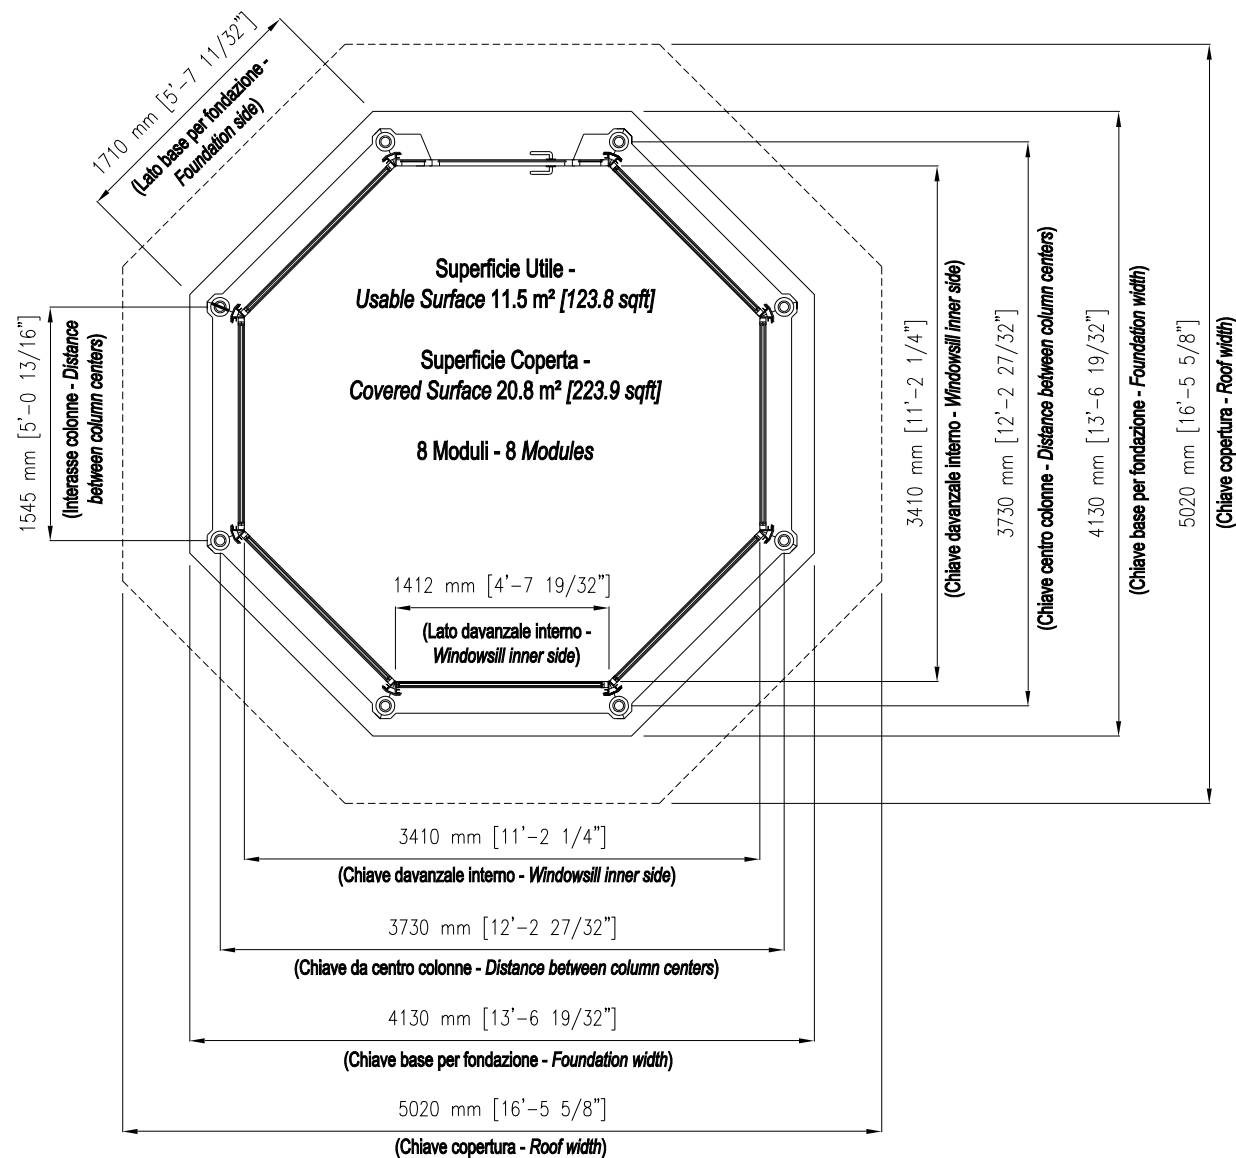

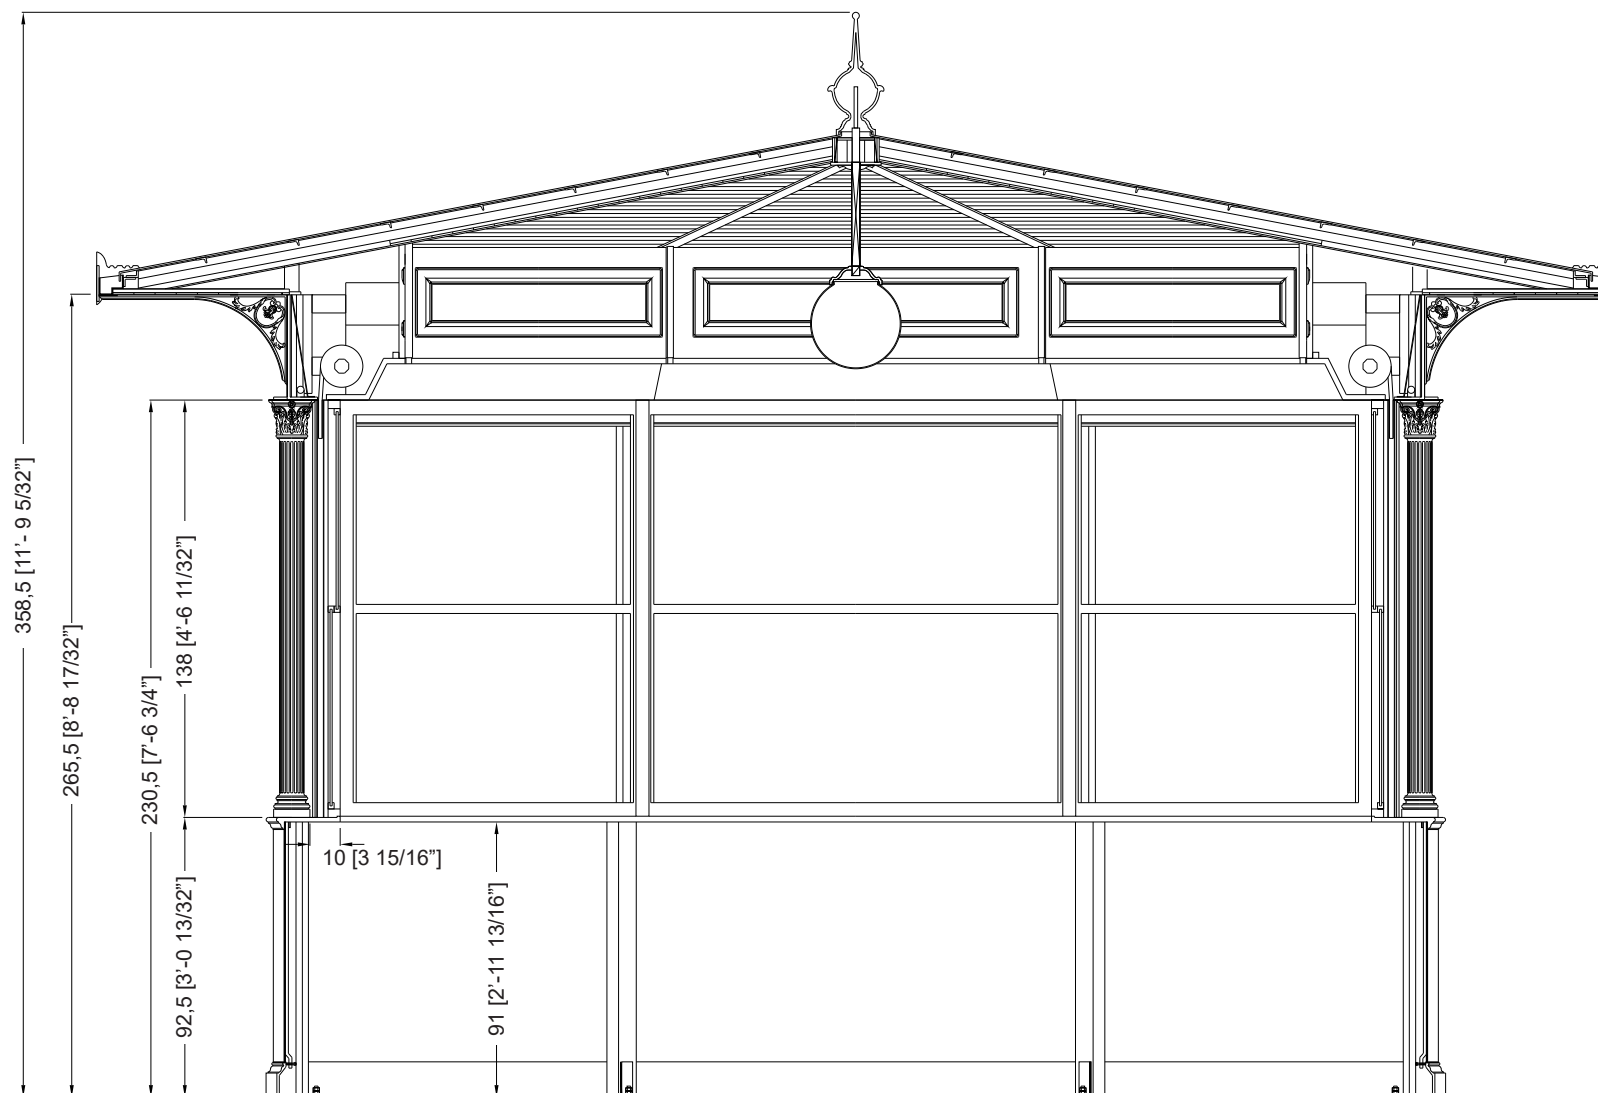

Descripción

Los kioscos están formados principalmente por piezas de fundición de hierro según la norma UNI EN 1561, que cumplen tanto una función decorativa como estructural, y en menor medida por componentes de acero FE 360 UNI EN 10219-1 galvanizados en caliente conforme a la norma UNI EN ISO 1461. Las columnas (A1 y A2) son elementos portantes fabricados en fundición de hierro. La columna inferior (A2) tiene base octogonal y se acopla a la superior (A1), que está adornada con diez estrías y rematada por un capitel de estilo corintio. El panelado inferior está compuesto por un zócalo (B) y un alféizar (C), ambos de fundición de hierro, unidos mediante una chapa de acero galvanizado en caliente (D), reforzada por dentro y acabada con un panel sándwich aislante de 2 cm de grosor. El exterior presenta dos paneles decorativos.

Los marcos (E) de las ventanas están fabricados con perfiles de aluminio, se abren verticalmente y cuentan con vidrios laminados de 6/7 mm de espesor.

La puerta, también realizada con perfiles de aluminio, se abre hacia fuera, ofrece un paso útil de 90 cm y dispone de cierrapuertas automático.

Las persianas (F) son enrollables, hechas de acero con aislamiento interior, equipadas con cerraduras exteriores; pueden accionarse manualmente y están asistidas por un sistema de muelles que facilita su manejo.

Los ejes enrolladores de las persianas (G) están cubiertos en el interior por un cajón de madera (H) lacado en blanco, con una puerta de acceso para el mantenimiento, y en el exterior por una banda de hierro fundido (I) fabricada en una sola pieza, con cinco paneles decorados internamente con cuatro hojas dispuestas simétricamente. La banda (I) cuenta con iluminación interior mediante plafones (L) con lámparas fluorescentes.

La cubierta se compone de vigas de acero galvanizadas en caliente (M) que soportan un recubrimiento de fibra de vidrio color cobre (N) y un falso techo interior de madera machihembrada (O), aislado con una capa de polietileno expandido de 1,2 cm y un panel de poliestireno expandido de 3 cm de grosor, que continúa hacia el exterior cubriendo toda la extensión de la marquesina. El remate decorativo (S) está fabricado en aluminio.

La marquesina está sostenida por vigas de acero y soportes de fundición de hierro (P). El canalón (Q) se fabrica en chapa de acero perfilada y galvanizada en caliente, con desagüe en cobre, y está recubierto a la vista por una banda decorativa de aluminio (R).

El quiosco se entrega con una luminaria central en forma de globo (diámetro 35 cm) fabricada en PMMA blanco opal, que incluye el portalámparas.


Los colores estándar disponibles son gris tipo Neri y verde RAL 6005. Otros colores pueden solicitarse bajo pedido.

Para la instalación es imprescindible disponer de una base de obra perfectamente nivelada, elevada unos 10 cm sobre el suelo.

La instalación eléctrica, la fontanería y el pavimento no están incluidos en el suministro.

Protección de las superficies

Consulte las descripciones específicas sobre los ciclos de pintura de los materiales que forman parte del quiosco.

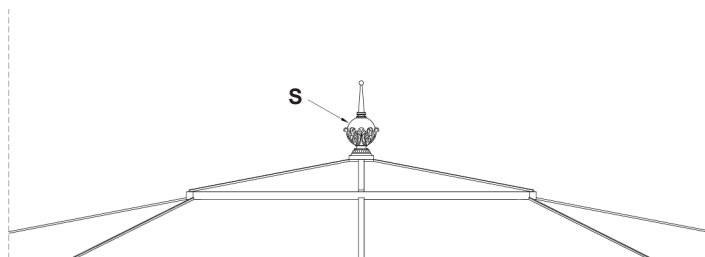

Tejado - Escala 1:40

