




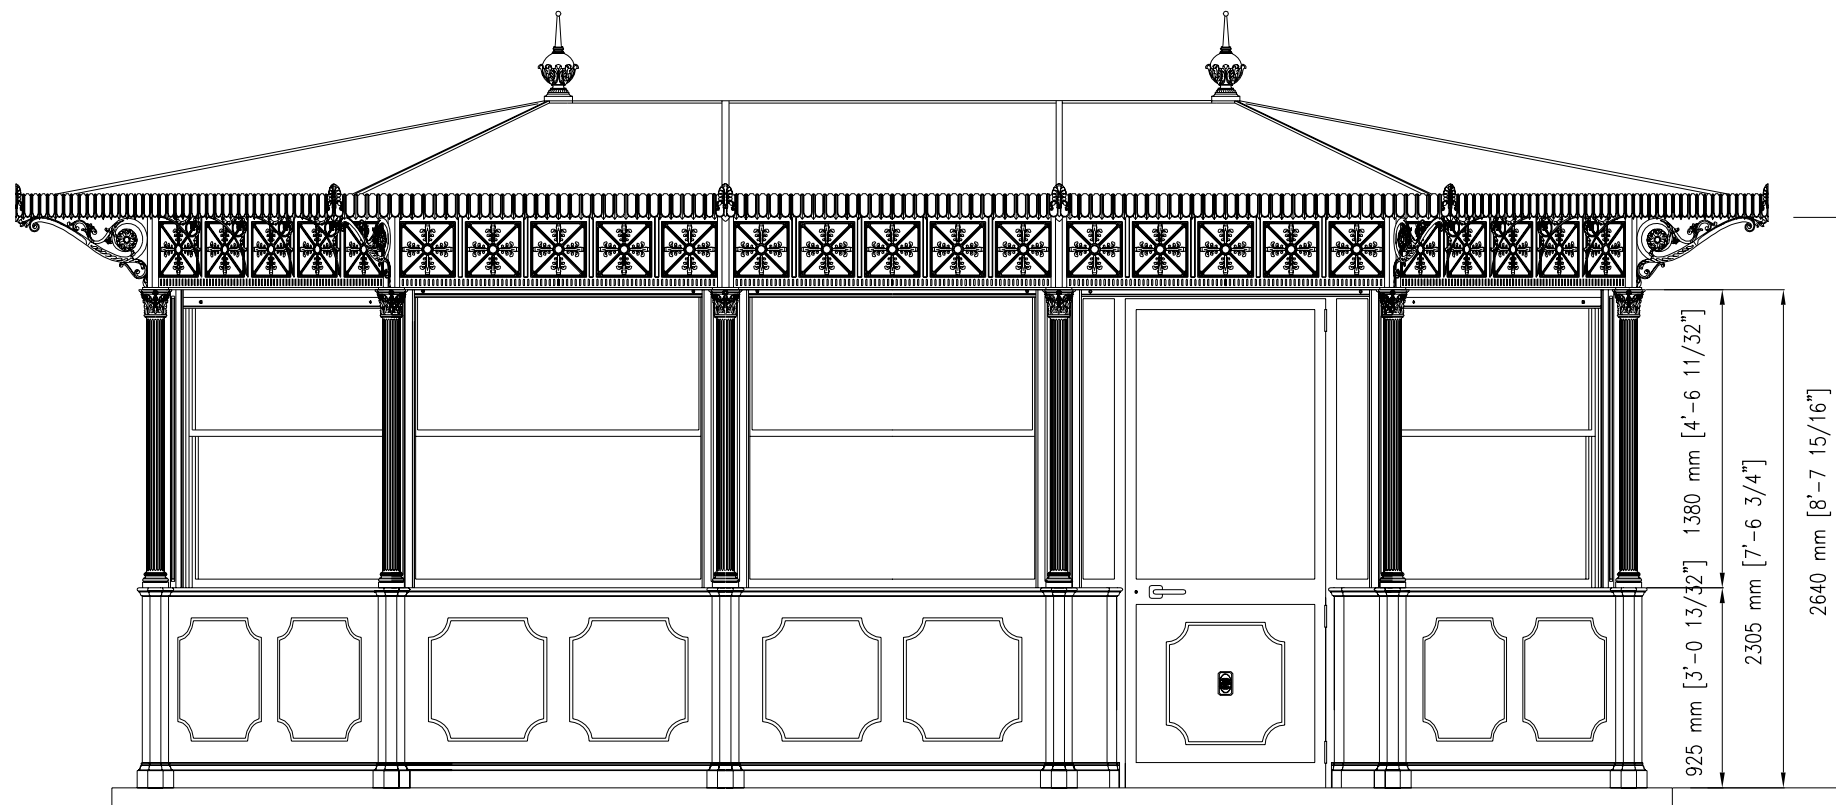

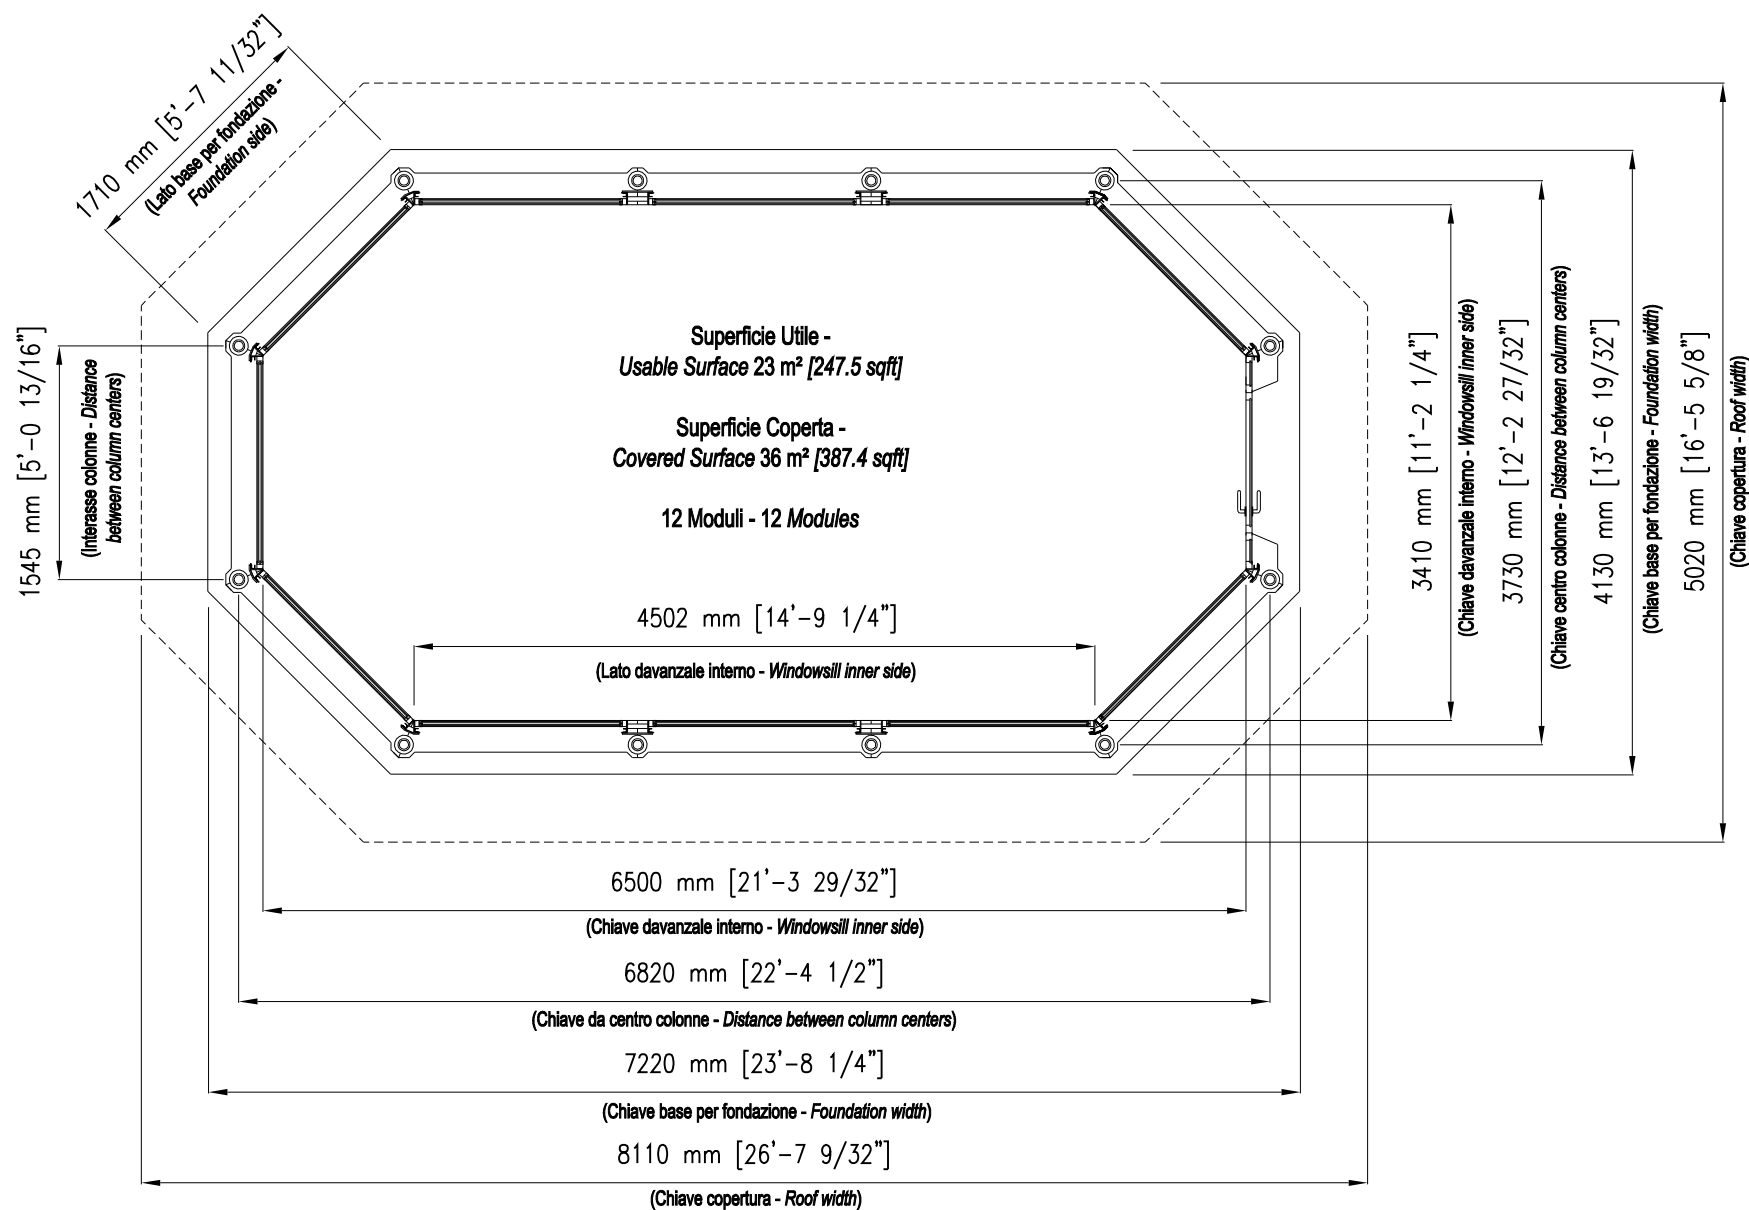

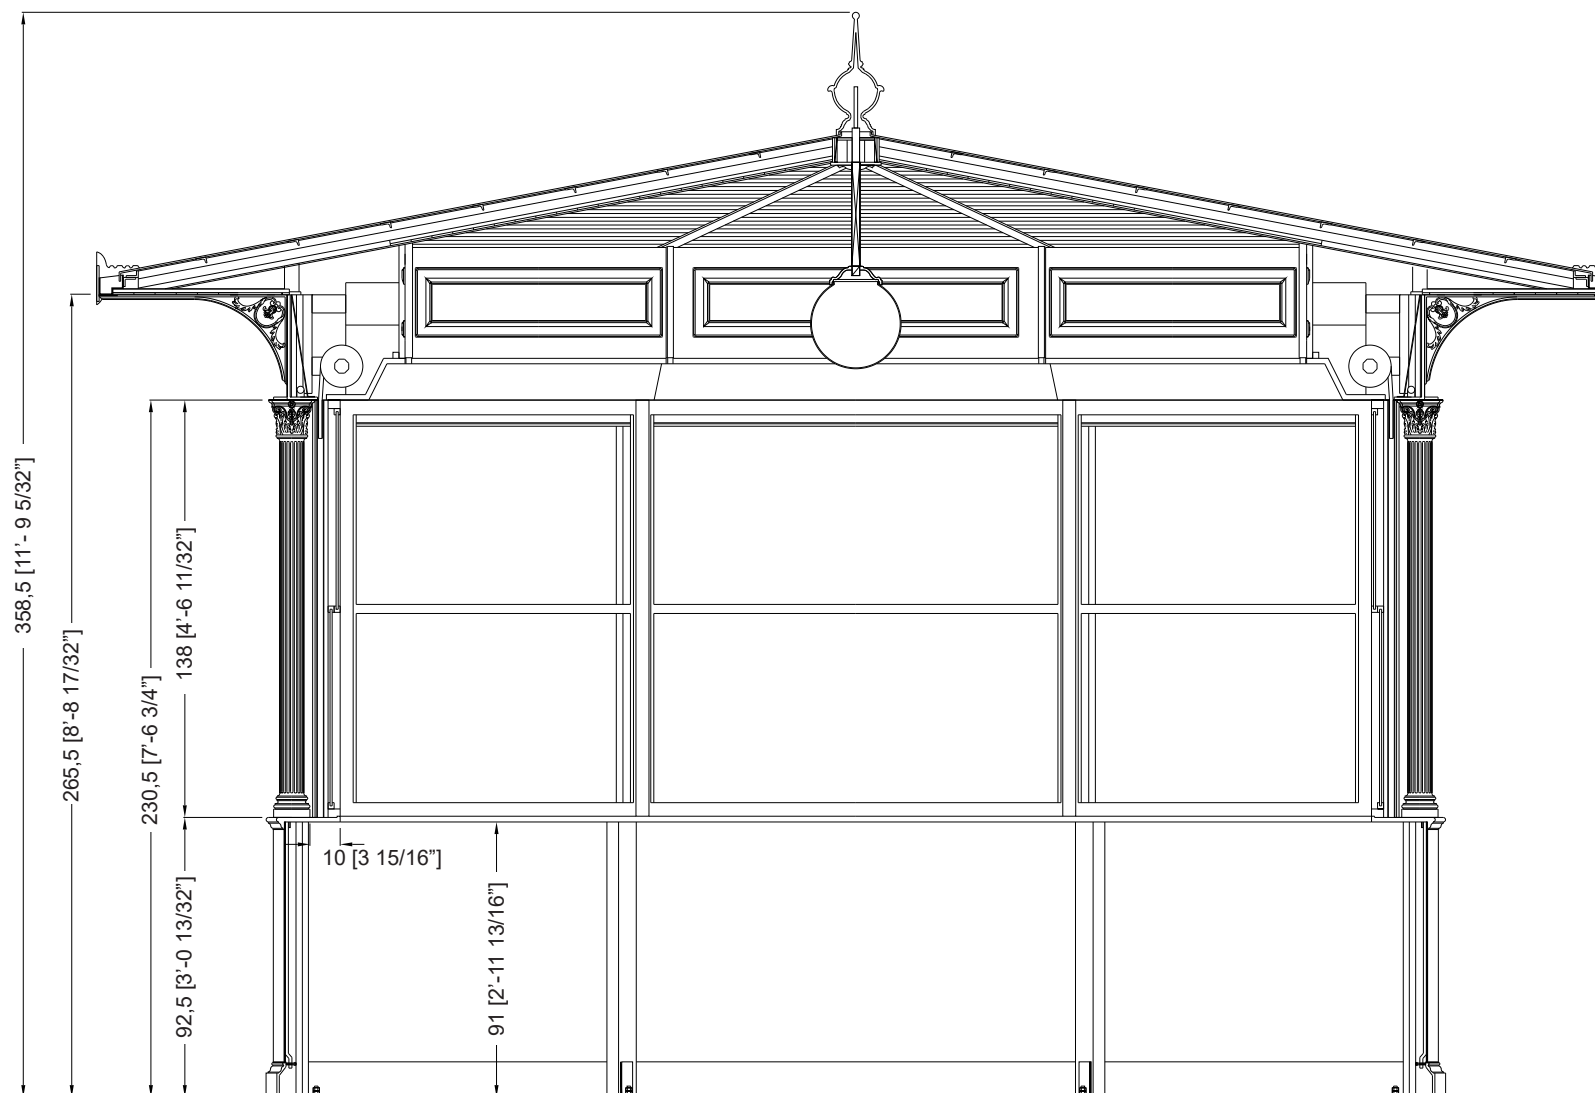

Descripción

Los quioscos están formados principalmente por piezas fundidas de hierro según la norma UNI EN 1561, que cumplen una doble función decorativa y estructural, junto con elementos secundarios de acero FE 360 UNI EN 10219-1 galvanizados en caliente conforme a UNI EN ISO 1461.

Las columnas (A1 y A2) son de soporte y se fabrican en hierro fundido. La columna inferior (A2) tiene base octogonal y encaja en la columna superior (A1), decorada con diez estrías y rematada con un capitel corintio.

El panelado base consta de un zócalo (B) y un alféizar (C), ambos en hierro fundido, unidos por una chapa de acero galvanizado en caliente (D), reforzada internamente y acabada con un panel sandwich aislante de 2 cm de grosor. La parte exterior presenta dos marcos decorativos.

Los marcos (E) de las ventanas están fabricados con perfiles de aluminio, son correderos verticales y cuentan con cristales laminados de 6/7 mm de grosor.

La puerta, también fabricada con perfiles de aluminio, se abre hacia el exterior, ofrece un paso útil de 90 cm y lleva incorporado un cierrapuertas automático.

Las persianas (F) son enrollables, fabricadas en acero con aislamiento interior, equipadas con cerraduras exteriores y pueden accionarse manualmente, asistidas por un sistema de muelles que facilita su manejo.

Los ejes enrolladores de las persianas (G) están cubiertos interiormente por un cajón de madera (H) lacado en blanco y dotado de una puerta de acceso para el mantenimiento; en el exterior, una banda de fundición (I) de una sola pieza, decorada con cinco paneles ornamentados por cuatro hojas simétricas en cada uno. La banda (I) se ilumina desde dentro mediante plafones (L) con lámparas fluorescentes.

La cubierta se compone de vigas de acero galvanizado en caliente (M) que soportan una capa de fibra de vidrio color cobre (N), y un falso techo interior de madera machihembrada (O), aislado con una capa de polietileno expandido de 1,2 cm y un panel de poliestireno expandido de 3 cm; este falso techo continúa hacia el exterior cubriendo el voladizo de la marquesina. Las dos remates decorativos (S) están fabricados en aluminio.

La marquesina queda sostenida por vigas de acero y ménsulas de fundición (P). El canalón (Q) está realizado en chapa de acero conformada y galvanizada en caliente, con desagüe de cobre, y recubierto por una banda decorativa de aluminio (R).

El quiosco se entrega con dos globos centrales de iluminación (diámetro 35 cm) en PMMA blanco opalino, equipados con portalámparas.

Los colores estándar son gris tipo Neri y verde RAL 6005.


Otros colores disponibles bajo pedido.

Para la instalación es imprescindible preparar una base de obra, perfectamente nivelada y elevada unos 10 cm sobre el suelo.

No se incluyen en el suministro la instalación eléctrica, la fontanería ni el pavimento.

Protección de las superficies

Consulte las descripciones específicas sobre los ciclos de pintura de los materiales que componen el quiosco.

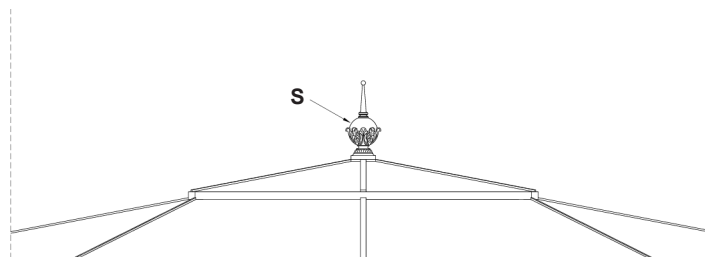

Tejado - Escala 1:40

