

PROSPETTO - *ELEVATION* : **3162.001.610**

Rev. A - Dicembre - *December* 2005

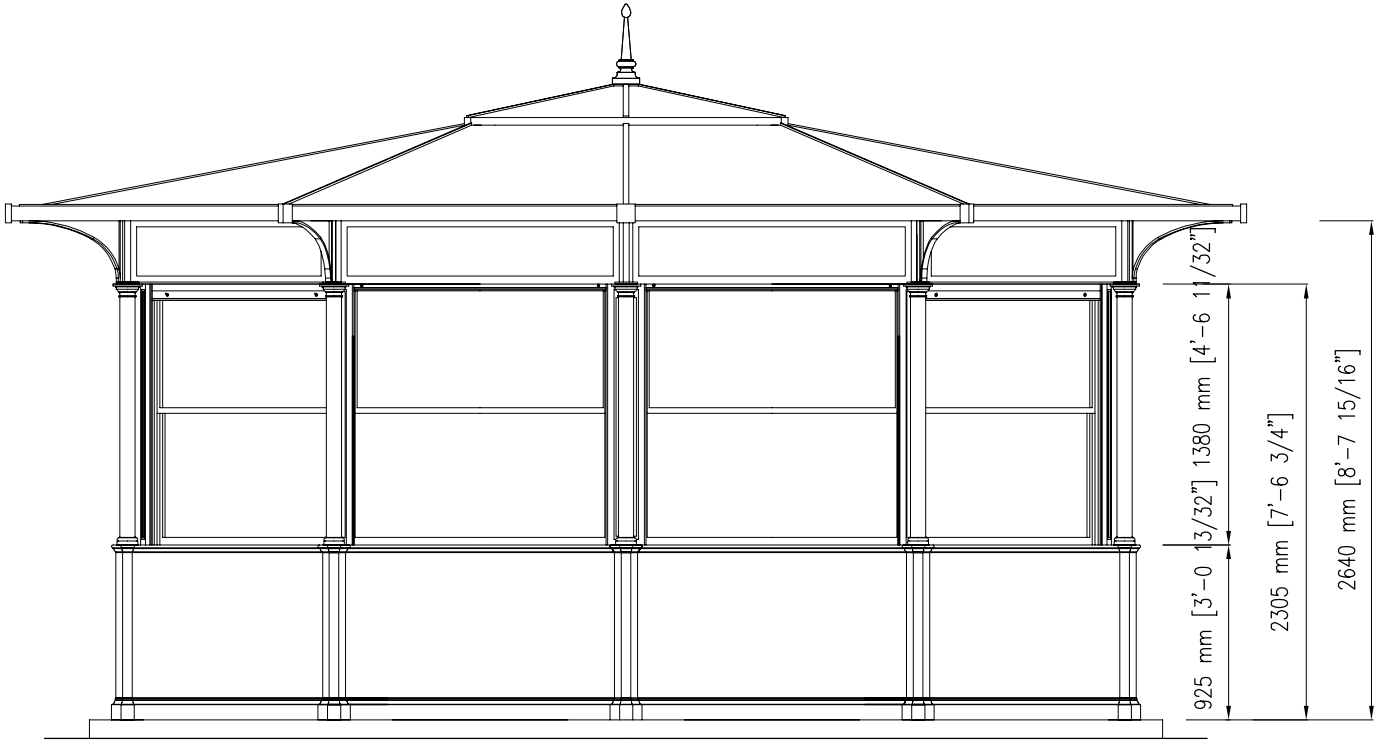

© 2005 NERI S.p.A.


cm 1:40

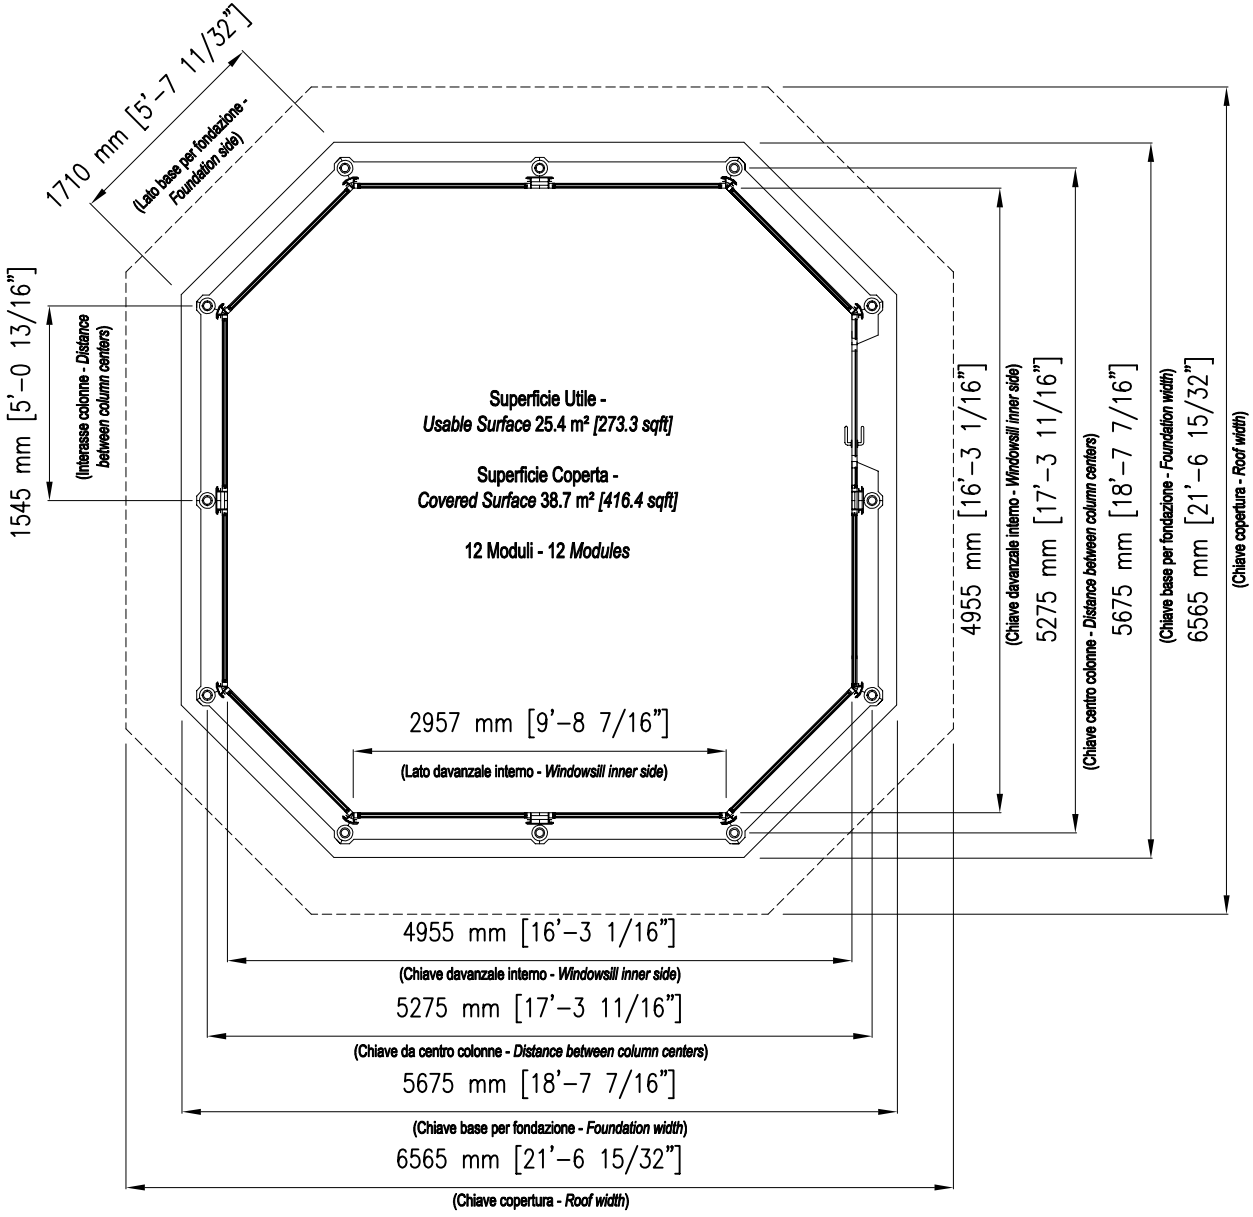

© 2005 NERI S.p.A.

SEZIONE - *SECTION* : **3162.001.610**

Rev. A - Dicembre - *December* 2005

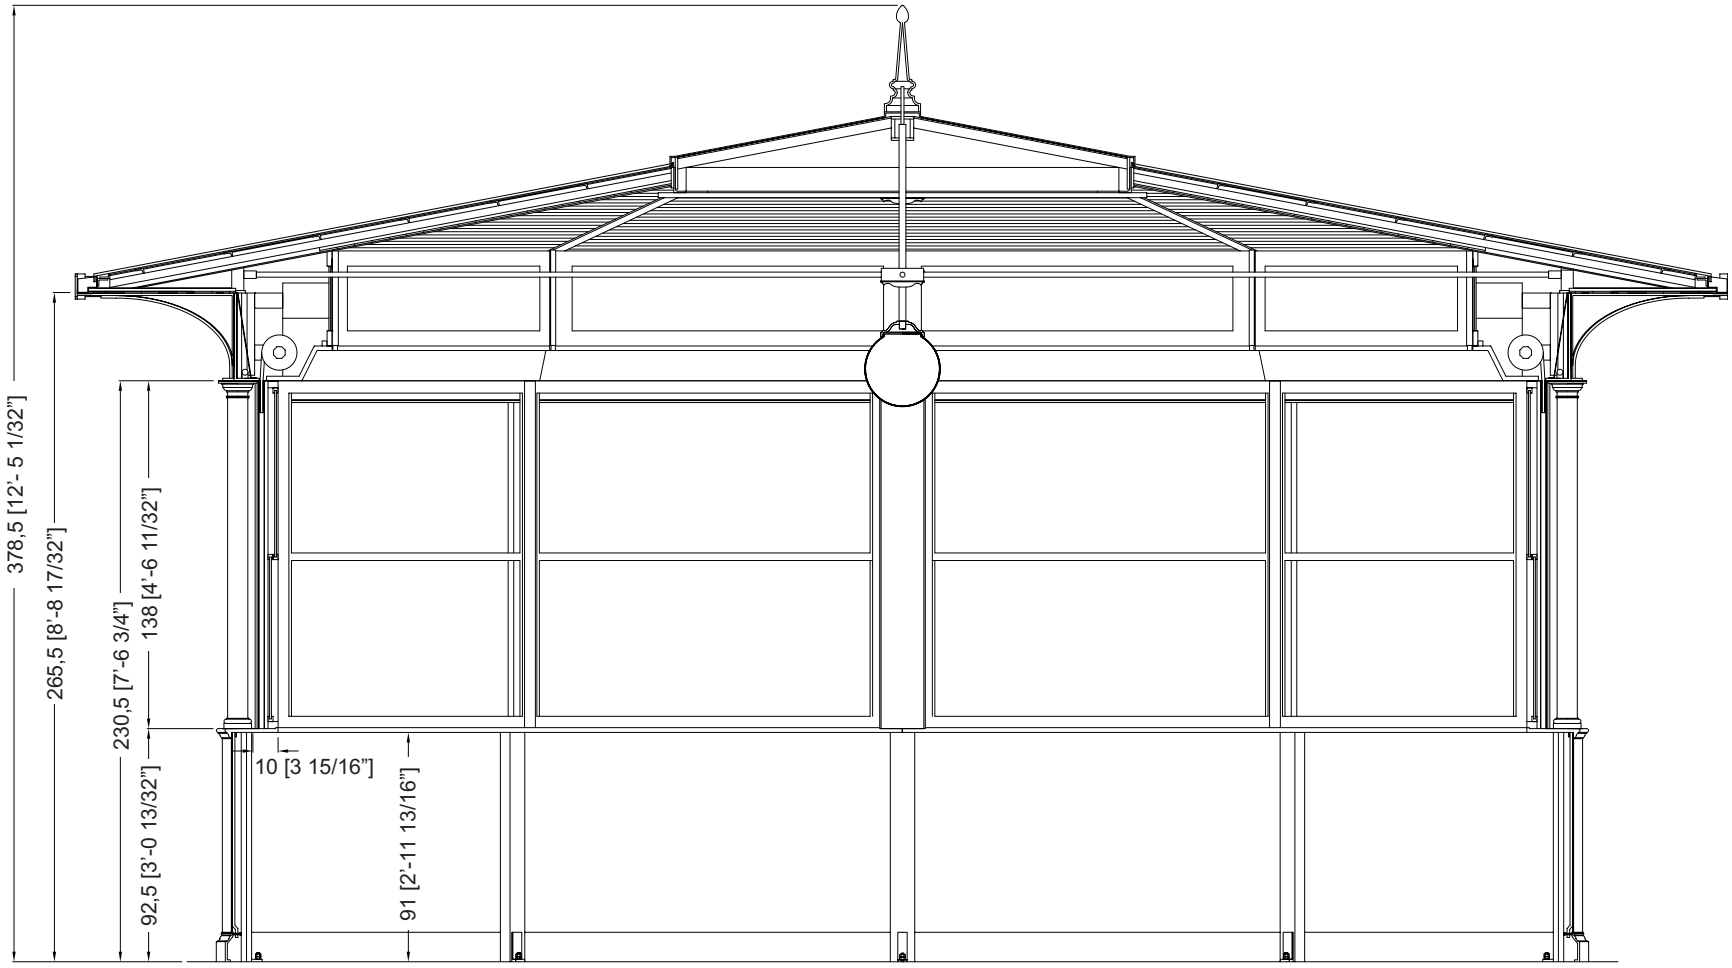

© 2005 NERI S.p.A.

Description

Les kiosques sont principalement composés d'éléments en fonte UNI EN 1561 et d'acier FE 360 UNI EN 10219-1 galvanisé à chaud conformément à la norme UNI EN ISO 1461.

Les colonnes (A1 et A2) sont porteuses ; la colonne inférieure (A2 en fonte) est octogonale et s'emboîte dans la colonne supérieure (A1 en acier galvanisé à chaud avec base aluminium), qui se termine par un chapiteau en aluminium.

L'habillage de base se compose d'un socle (B) et d'un seuil (C), tous deux en fonte, reliés par une tôle d'acier galvanisée à chaud (D), renforcée intérieurement et recouverte d'un panneau sandwich isolé de 2 cm d'épaisseur.

Les cadres (E) des fenêtres sont constitués de profilés en aluminium, qui peuvent être ouverts vers le haut et vers le bas, avec du verre feuilleté (6/7 mm d'épaisseur).

La porte, également fabriquée en profilés d'aluminium, peut être ouverte vers l'extérieur avec une largeur d'ouverture de 90 cm et est équipée d'un ressort de fermeture.

Les volets (F) sont enroulables et fabriqués en acier isolé intérieurement, munis de serrures extérieures ; ils peuvent être actionnés manuellement mais sont assistés par un système de ressorts qui en réduit le poids.

Les volets roulants (G) sont recouverts à l'intérieur d'un caisson en bois blanc (H) avec une porte ouvrante pour l'entretien et à l'extérieur d'une bande en acier galvanisé à chaud (I).

Le toit est constitué de poutres en acier galvanisé à chaud (M) portant une couverture en fibre de verre de couleur cuivre (N), et d'un plafond intérieur en planches d'allumettes en bois.

(O) (isolé avec une couche de mousse de polyéthylène de 1,2 cm d'épaisseur et un panneau de mousse de polystyrène de 3 cm d'épaisseur). Une tôle est placée sur le surplomb de l'auvent.

(L) en acier galvanisé à chaud. La partie supérieure décorative (S) est en aluminium.

L'auvent est soutenu par des poutres et des supports en acier (P). L'avant-toit (Q) est en tôle d'acier galvanisée à chaud, de forme appropriée, avec des rebords en cuivre, recouvert à la vue d'une bande d'acier décorative (R).

Le kiosque est équipé d'un globe lumineux central (diamètre de 35 cm) en PMMA blanc opalin et d'un porte-lampe.


Les couleurs standard sont le gris type Neri et le vert RAL 6005. D'autres couleurs sont disponibles sur demande.

Une base en maçonnerie, parfaitement plane et située à environ 10 cm du sol, doit être préparée pour l'installation.

L'électricité, la plomberie et le revêtement de sol ne sont pas inclus.

Protection de la surface

Veuillez vous référer aux descriptions spécifiques des cycles de peinture des matériaux du kiosque.

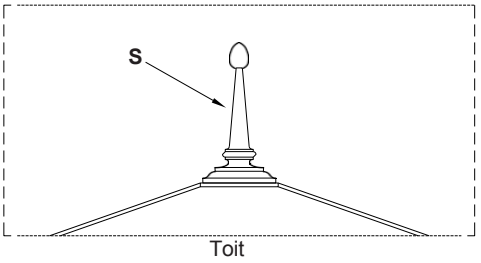

Toit

