

PROSPETTO - *ELEVATION* : **3180.004.600**

Rev. A - Dicembre - *December* 2005

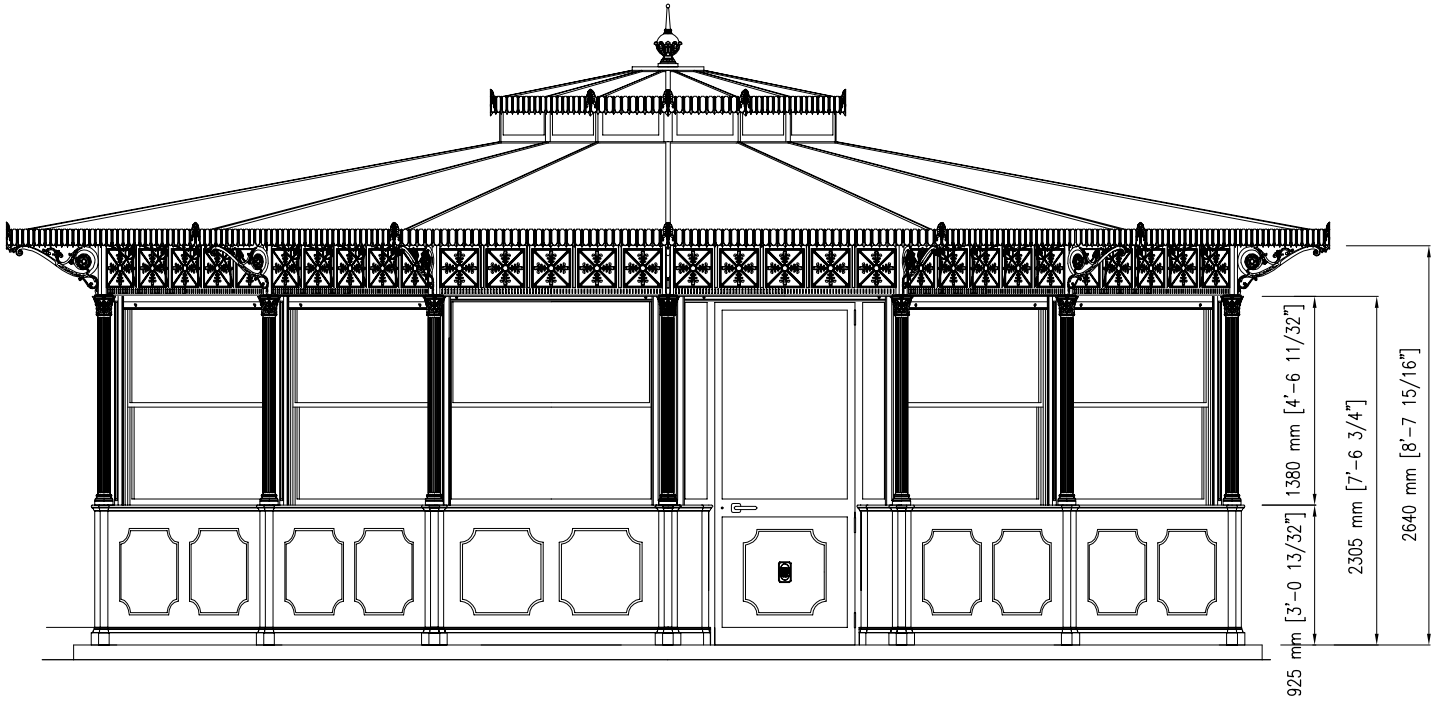


© 2005 NERI S.p.A.

cm 1:50

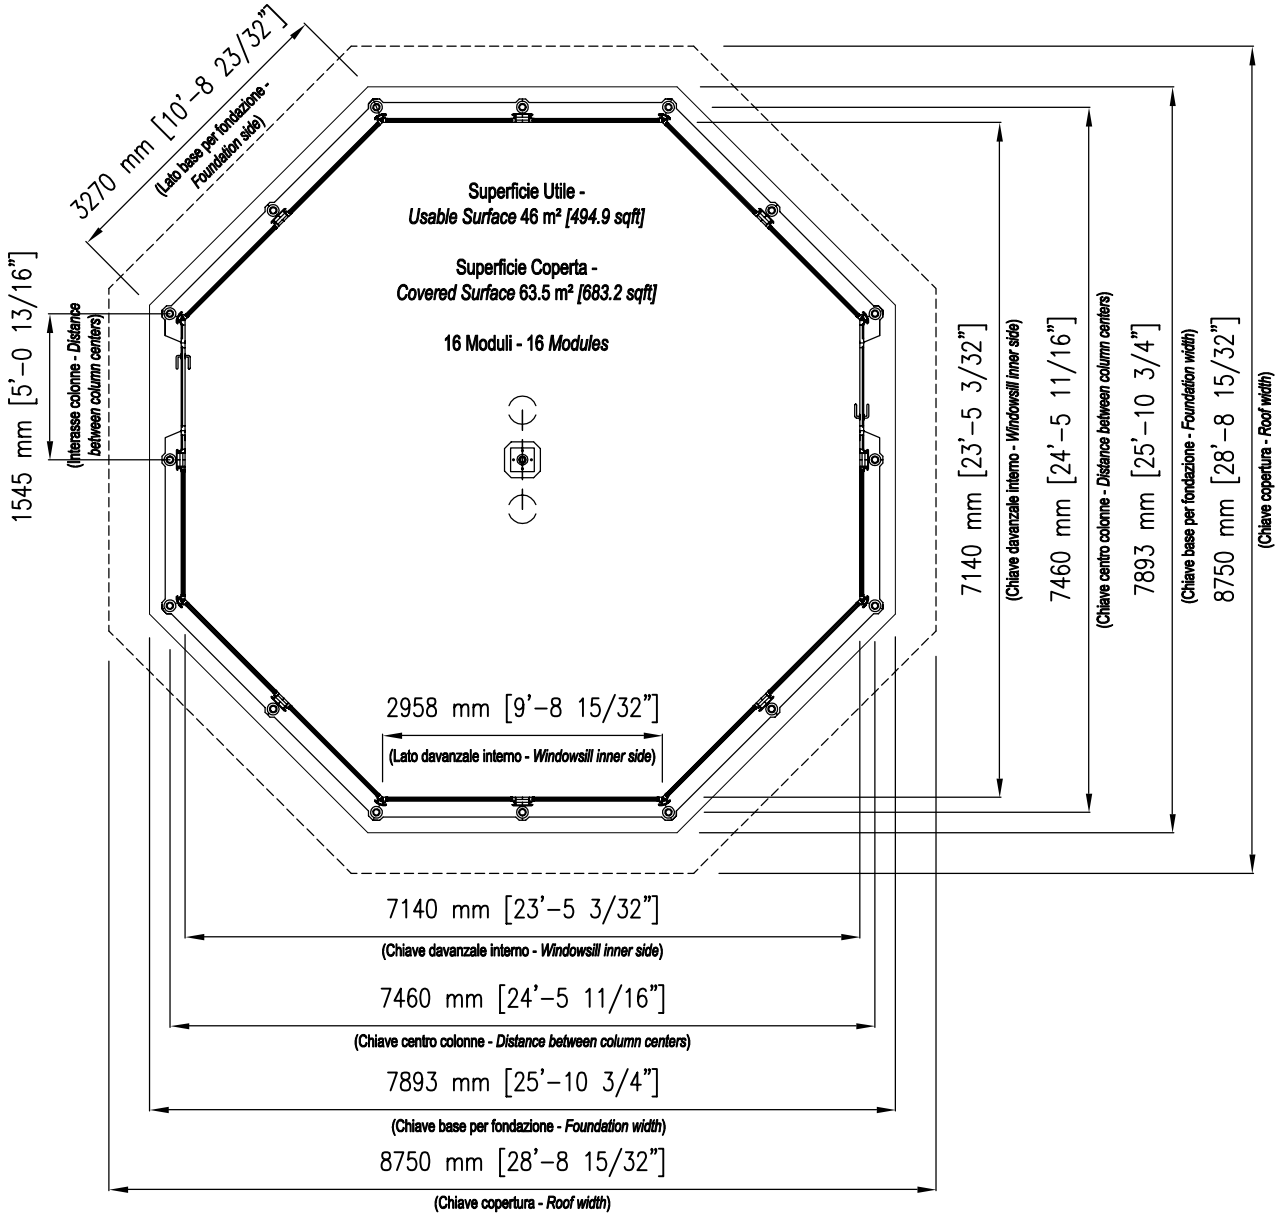

© 2005 NERI S.p.A.

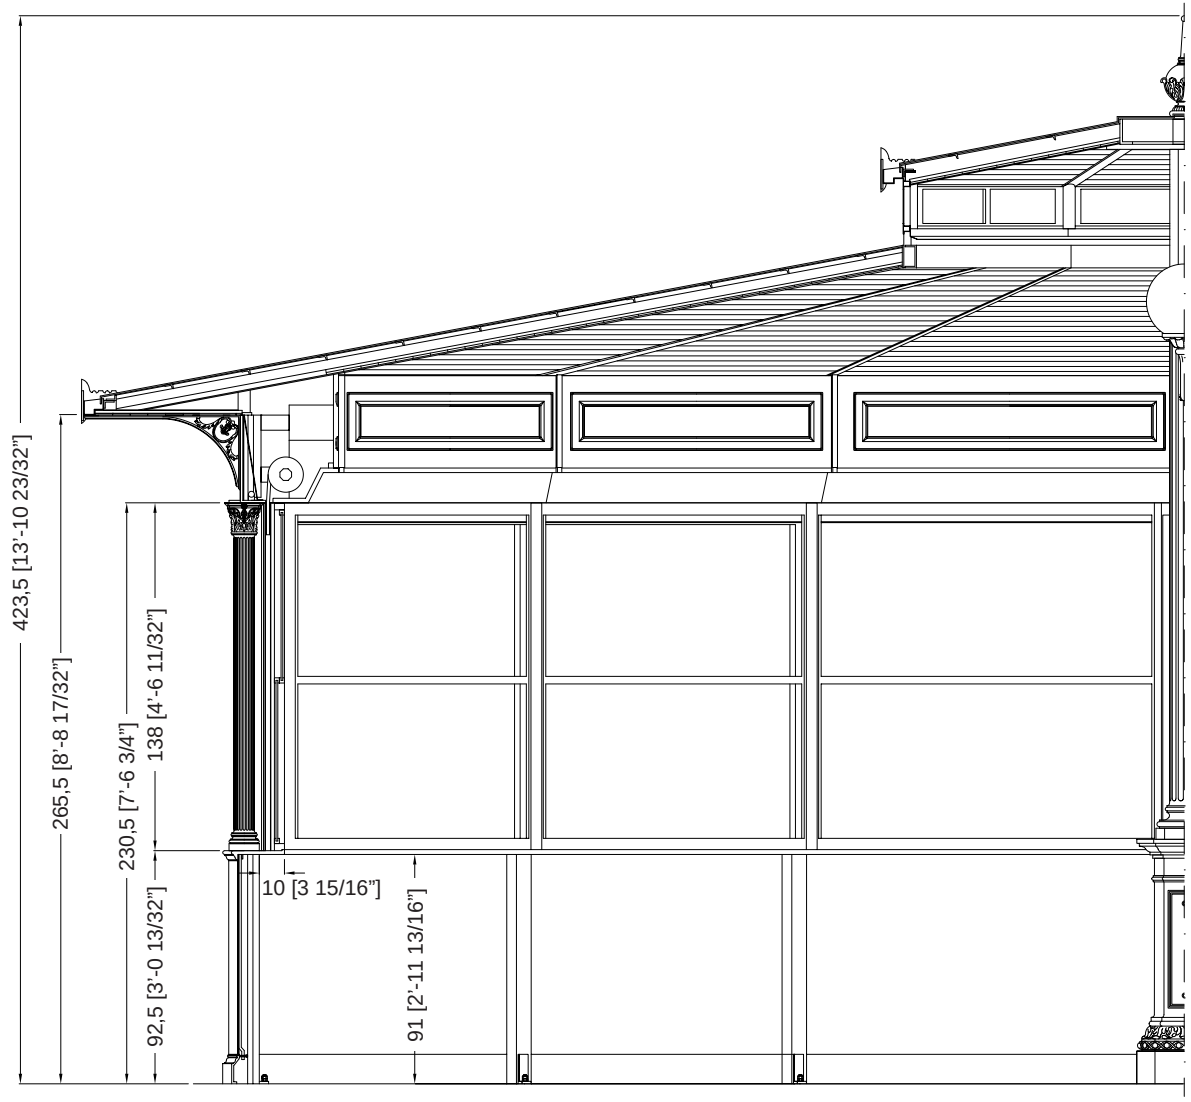

© 2005 NERI S.p.A.

Description

Les kiosques sont principalement composés d'éléments en fonte UNI EN 1561, ayant la double fonction de décoration et de cadre de support, et accessoirement d'éléments en acier FE 360 UNI EN 10219-1 galvanisés à chaud conformément à la norme UNI EN ISO 1461.

Les colonnes (A1 et A2) sont porteuses et fabriquées en fonte.
La colonne inférieure (A2), de plan octogonal, est greffée sur la colonne supérieure (A1), qui est décorée de dix cannelures et se termine par un chapiteau corinthien.

L'habillage de base se compose d'une plinthe (B) et d'un seuil (C) tous deux en fonte, reliés par une plaque en acier galvanisé à chaud (D), renforcée à l'intérieur et décorée de deux carrés à l'extérieur, finie à l'intérieur par un panneau sandwich coextrudé de 2 cm d'épaisseur.

Les cadres (E) des fenêtres sont constitués de profilés en aluminium, qui peuvent être ouverts vers le haut et vers le bas, avec du verre feuilleté (6/7 mm d'épaisseur).

Les deux portes, également fabriquées en profilés d'aluminium, peuvent être ouvertes vers l'extérieur avec une portée libre de 90 cm et sont équipées de ressorts de fermeture.

Les volets (F) sont enroulables et fabriqués en acier isolé intérieurement, munis de serrures extérieures ; ils peuvent être actionnés manuellement mais sont assistés par un système de ressorts qui en réduit le poids.

Les rouleaux du volet roulant (G) sont recouverts à l'intérieur d'un caisson en bois blanc (H) avec une porte qui peut être ouverte pour l'entretien et à l'extérieur d'une bande en fonte (I) en acier inoxydable.
en une seule coulée avec cinq peintures décorées à l'intérieur par quatre feuilles disposées symétriquement. La bande (I) est éclairée à l'intérieur par des plafonniers (L) avec lampes fluorescentes.

Le toit est constitué de poutres en acier galvanisé à chaud (M) portant une couverture en fibre de verre de couleur cuivre (N), et d'un plafond intérieur (isolé par une couche de mousse de polyéthylène). 1,2 cm d'épaisseur, et un panneau de polystyrène expansé de 3 cm d'épaisseur) dans un panneau d'allumettes en bois (O) qui se prolonge à l'extérieur de l'édicule sur toute la projection de la canopée.

L'auvent est soutenu par des poutres en acier et des supports en fonte (P). L'avant-toit (Q) est en tôle d'acier.
de forme appropriée et galvanisés à chaud avec des rebords en cuivre, visiblement recouverts d'une bande décorative en aluminium (R).

Le puits de lumière est constitué de poutres en acier galvanisé à chaud portant une couverture en fibre de verre de couleur cuivre et un faux plafond interne (isolé avec une couche de mousse de polyéthylène de 1,2 cm d'épaisseur et un panneau de polystyrène expansé de 3 cm d'épaisseur).
en planches d'allumettes en bois. Les avant-toits en tôle d'acier galvanisée à chaud, de forme appropriée, sont recouverts de rebords en cuivre.
à la vue par une bande décorative (S) en aluminium. La partie supérieure décorative (T) est en aluminium. Les fenêtres (alternativement fixes et oscillo-battantes) sont en profilé d'acier galvanisé à chaud et sont équipées d'un vitrage.

La partie centrale du kiosque est constituée d'un pilier en fonte à base carrée et aux angles arrondis, surmonté d'une colonne cannelée à chapiteau corinthien à laquelle sont accolés deux piliers en fonte.

étagères décorées de globes lumineux (35 cm de diamètre) en PMMA blanc opalin, avec porte-lampe.


Les couleurs standard sont le gris type Neri et le vert RAL 6005. D'autres couleurs sont disponibles sur demande.

Une base en maçonnerie, parfaitement plane et située à environ 10 cm du sol, doit être préparée pour l'installation.

L'électricité, la plomberie et le revêtement de sol ne sont pas inclus.

Protection de la surface

Veuillez vous référer aux descriptions spécifiques des cycles de peinture des matériaux du kiosque.

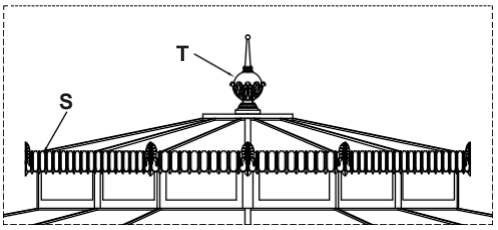

Puits de lumière - Échelle 1:40

