

PROSPETTO - *ELEVATION* : **3180.004.610**

Rev. A - Dicembre - *December* 2005

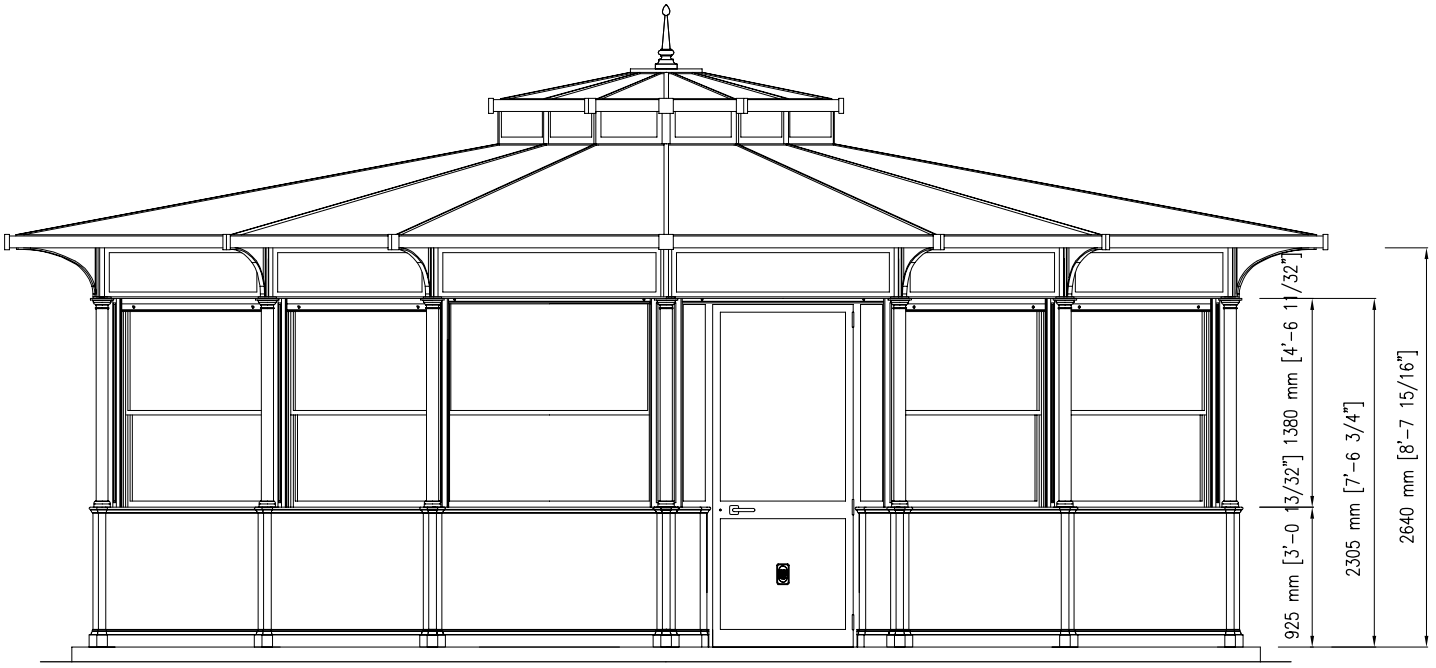


© 2005 NERI S.p.A.

cm 1:50

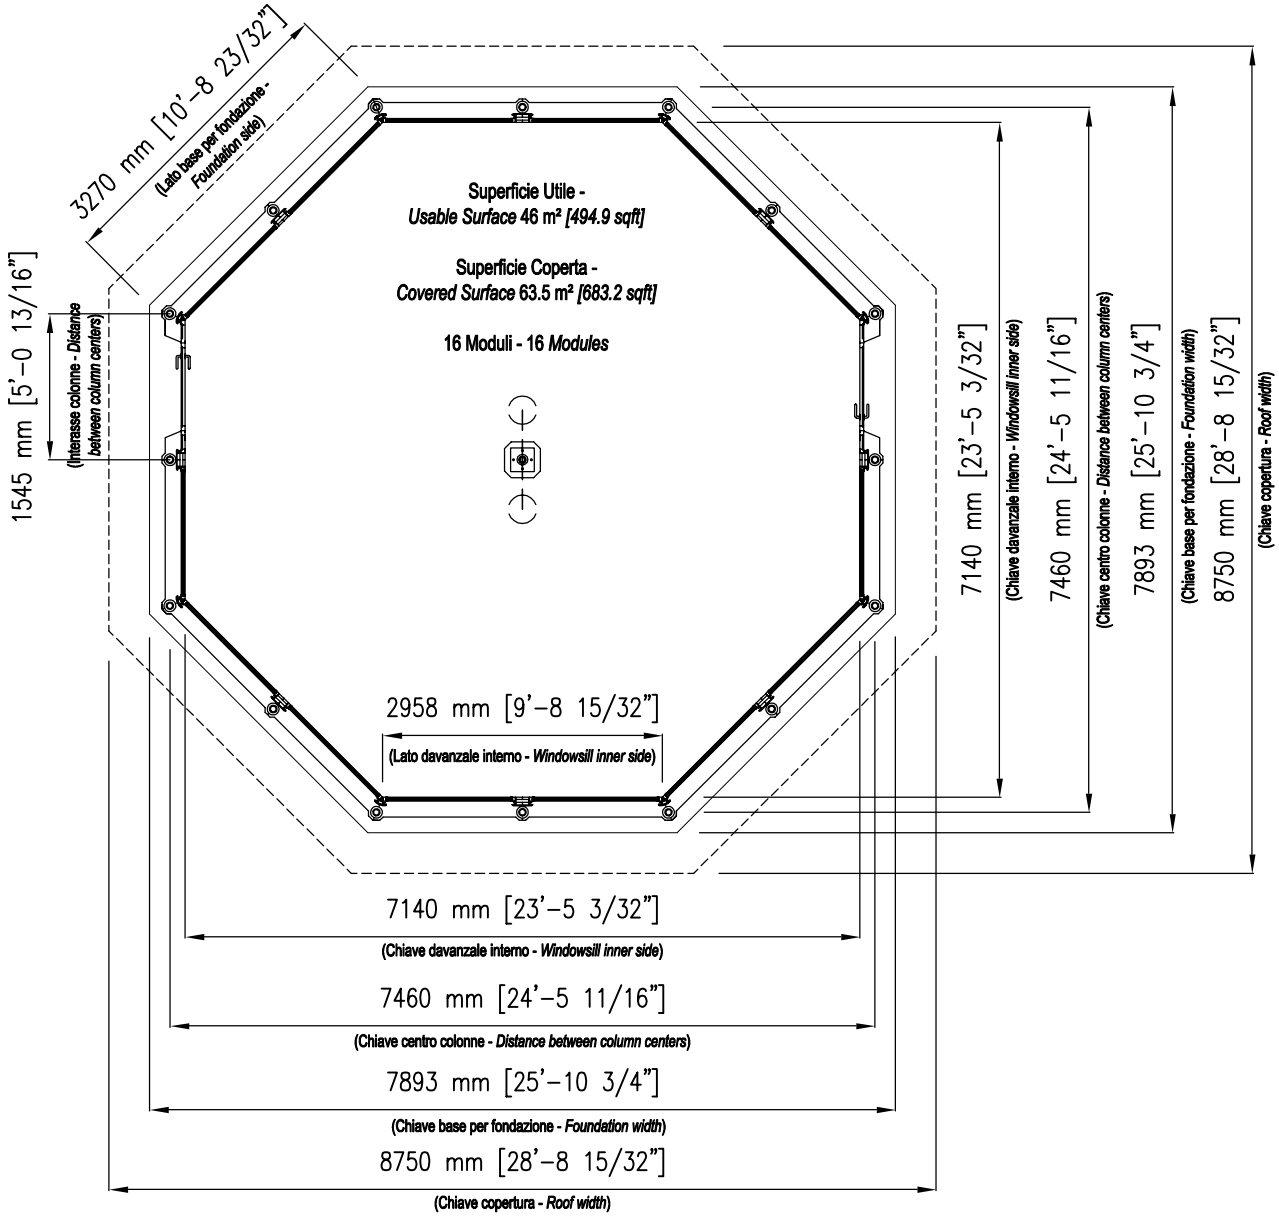

© 2005 NERI S.p.A.

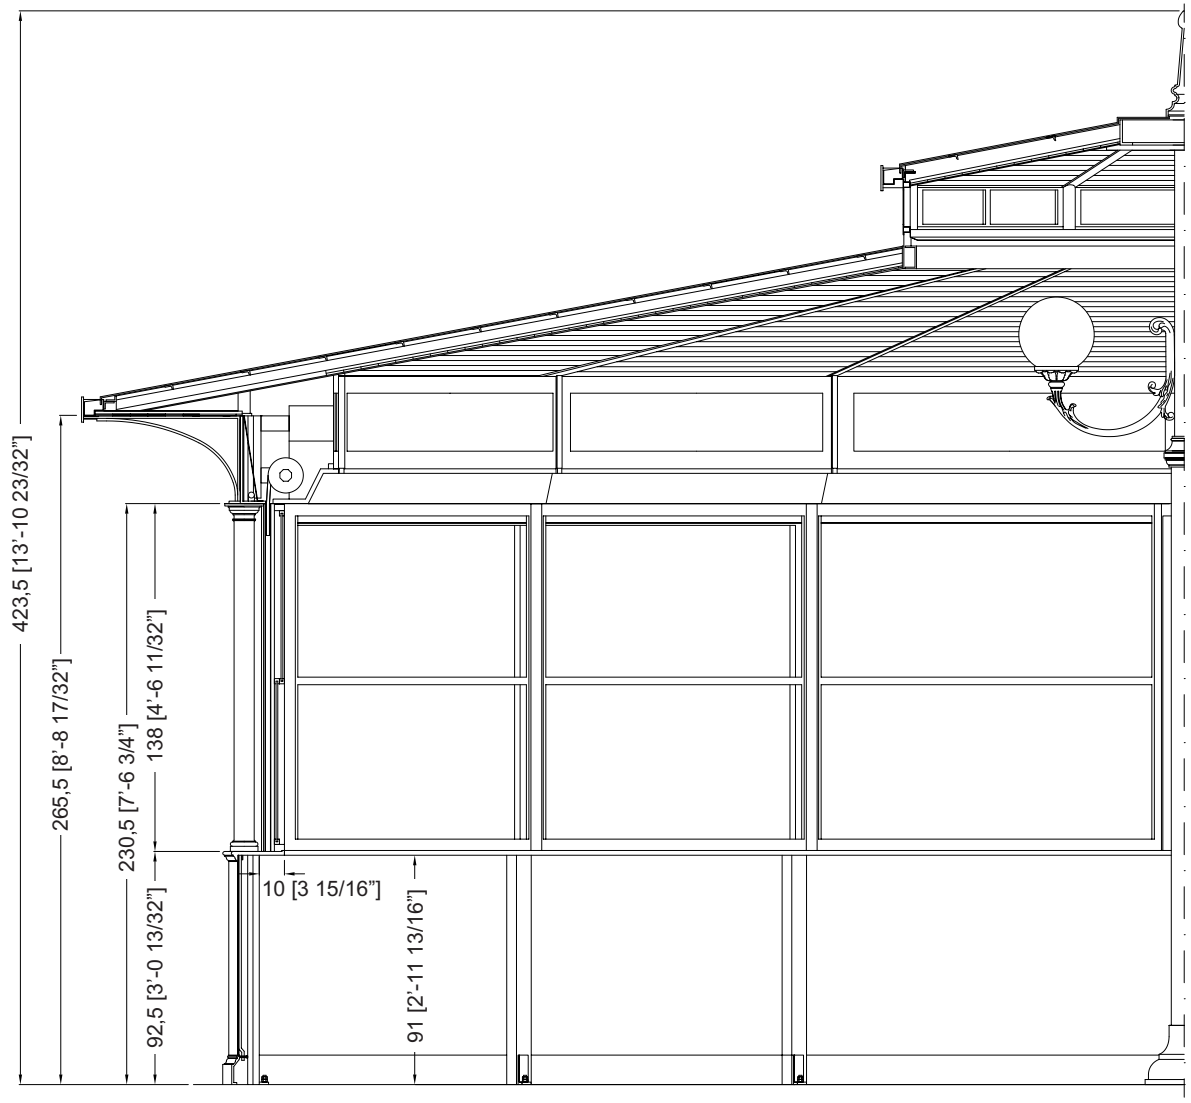

© 2005 NERI S.p.A.

Description

Les kiosques sont principalement composés d'éléments en fonte UNI EN 1561 et d'acier FE 360 UNI EN 10219-1 galvanisé à chaud conformément à la norme UNI EN ISO 1461.

Les colonnes (A1 et A2) sont porteuses ; la colonne inférieure (A2 en fonte) est octogonale et s'emboîte dans la colonne supérieure (A1 en acier galvanisé à chaud avec
base aluminium), qui se termine par un chapiteau en aluminium.

L'habillage de base se compose d'un socle (B) et d'un seuil (C), tous deux en fonte, reliés par une tôle d'acier galvanisée à chaud (D), renforcée intérieurement et recouverte d'un panneau sandwich isolé de 2 cm d'épaisseur.

Les cadres (E) des fenêtres sont constitués de profilés en aluminium, qui peuvent être ouverts vers le haut et vers le bas, avec du verre feuilleté (6/7 mm d'épaisseur).

Les deux portes, également fabriquées en profilés d'aluminium, peuvent être ouvertes vers l'extérieur avec une portée libre de 90 cm et sont équipées de ressorts de fermeture.

Les volets (F) sont enroulables et fabriqués en acier isolé intérieurement, munis de serrures extérieures ; ils sont actionnés manuellement mais assistés par un système de ressorts.
ce qui réduit son poids.

Les rouleaux du volet roulant (G) sont recouverts à l'intérieur d'un caisson en bois blanc (H) avec une porte ouvrante pour l'entretien et à l'extérieur d'une bande en acier galvanisé à chaud (I).

Le toit est constitué de poutres en acier galvanisé à chaud (M) portant une couverture en fibre de verre de couleur cuivre (N), et d'un plafond intérieur en planches d'allumettes en bois.
(O) (isolée avec une couche de mousse de polyéthylène de 1,2 cm d'épaisseur et un panneau de mousse de polystyrène de 3 cm d'épaisseur). Une tôle d'acier galvanisée à chaud (L) est placée sur l'avancée de l'auvent.

L'auvent est soutenu par des poutres et des supports en acier (P). L'avant-toit (Q) est fait de tôle d'acier galvanisée à chaud, de forme appropriée, avec des rebords en cuivre, recouverts d'une bande d'acier décorative (R).


Le puits de lumière est constitué de poutres en acier galvanisé à chaud portant une couverture en fibre de verre de couleur cuivre et un plafond intérieur (isolé par une couche de mousse de polyéthylène de 1,2 cm d'épaisseur et par un panneau en fibre de verre).
polystyrène expansé d'une épaisseur de 3 cm) dans des panneaux d'allumettes en bois.
Les avant-toits en tôle d'acier galvanisée à chaud, de forme appropriée, avec des rebords en cuivre, sont visuellement recouverts d'une bande décorative en acier (S). La partie supérieure décorative (T) est en aluminium. Les fenêtres (alternativement fixes et oscillo-battantes) sont fabriquées en profilés d'acier galvanisé à chaud, avec vitrage.

Le kiosque situé dans la partie centrale est équipé d'un pilier en acier, avec base en fonte et anneau décoratif, sur lequel sont appliqués les éléments suivants deux étagères décorées de globes lumineux (diamètre 35 cm) en PMMA blanc opalin, avec porte-lampe.


Les couleurs standard sont le gris type Neri et le vert RAL 6005. D'autres couleurs sont disponibles sur demande.

Une base en maçonnerie, parfaitement plane et située à environ 10 cm du sol, doit être préparée pour l'installation.

L'électricité, la plomberie et la
plancher.

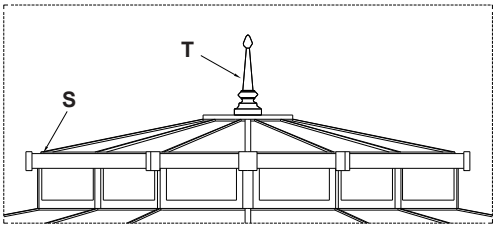

Puits de lumière - Échelle 1:40

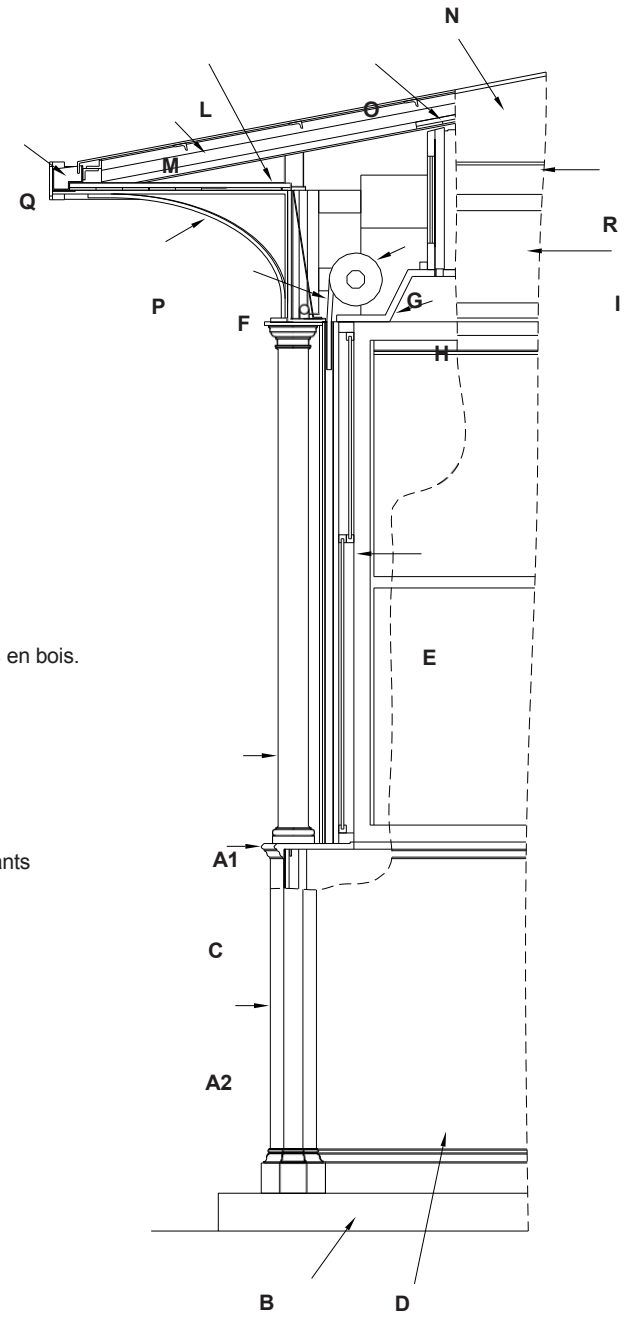

Protection de la surface

Veuillez vous référer aux descriptions spécifiques des cycles de peinture des matériaux du kiosque.