
ALZADO - ELEVATION : **3512.184**

Rev. A - Febrero - February 2006

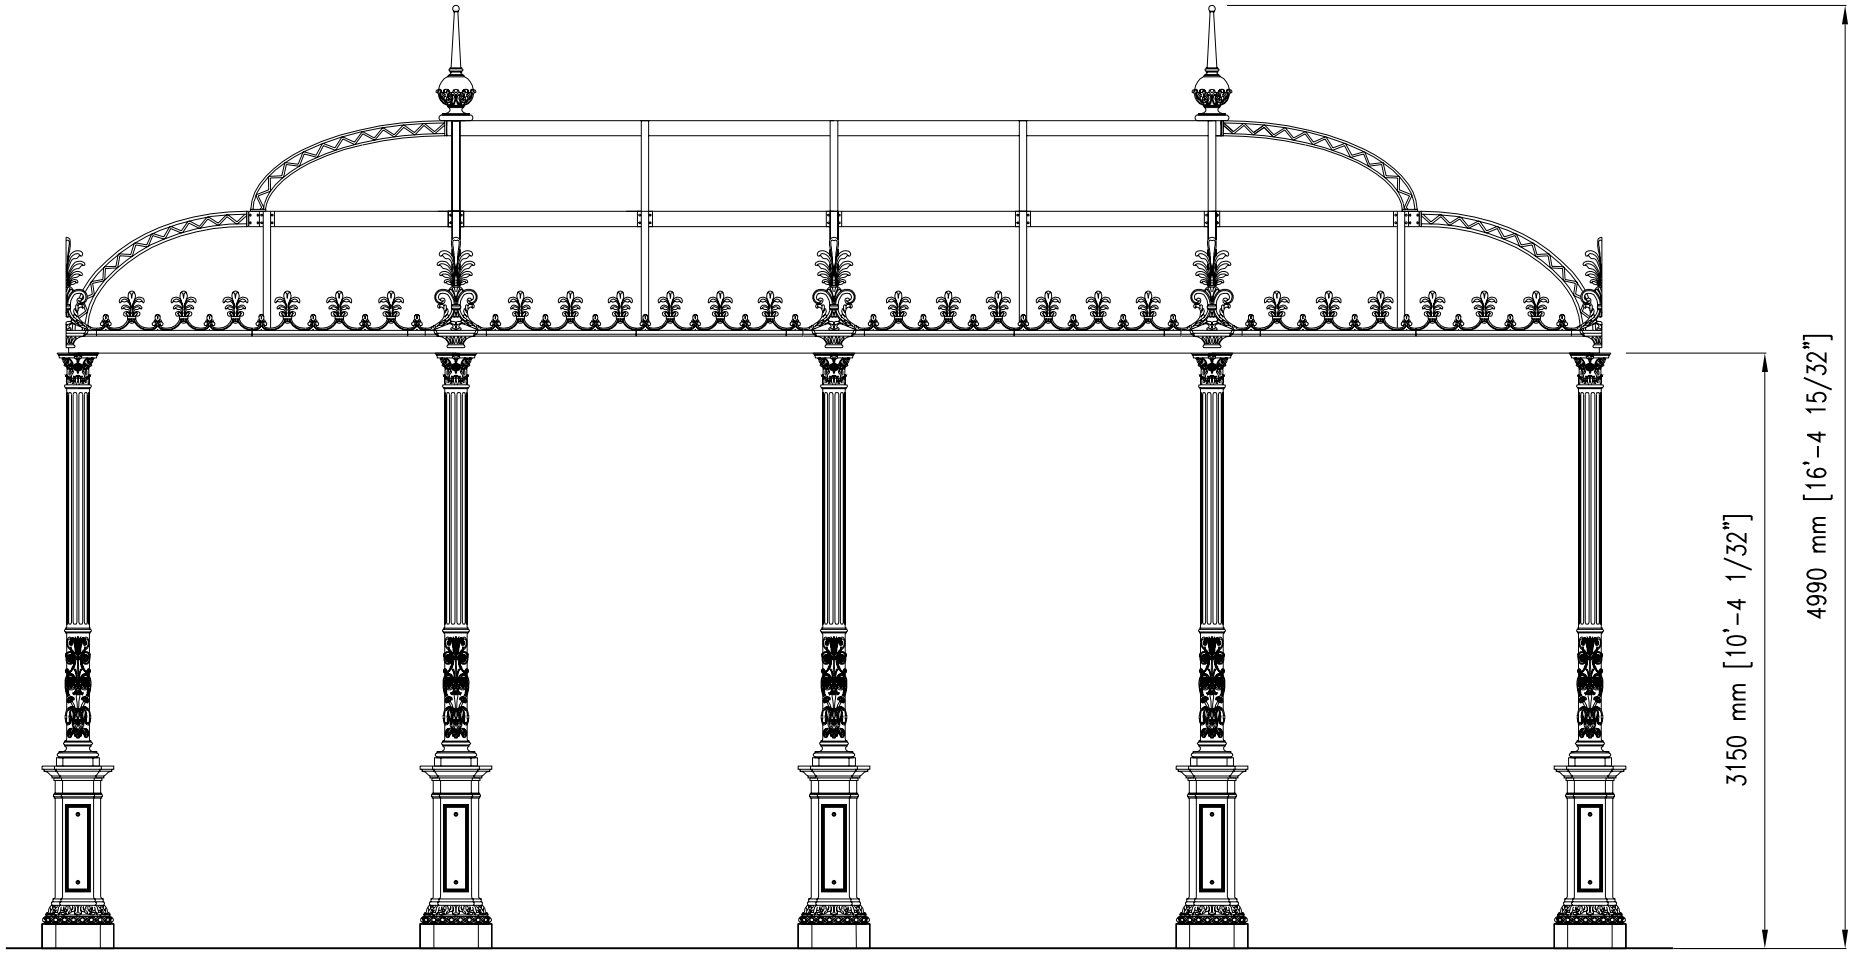


© 2006 NERI S.p.A.

cm 1:40

PLANO - PLAN : 3512.184

Rev. A - Febrero - February 2006

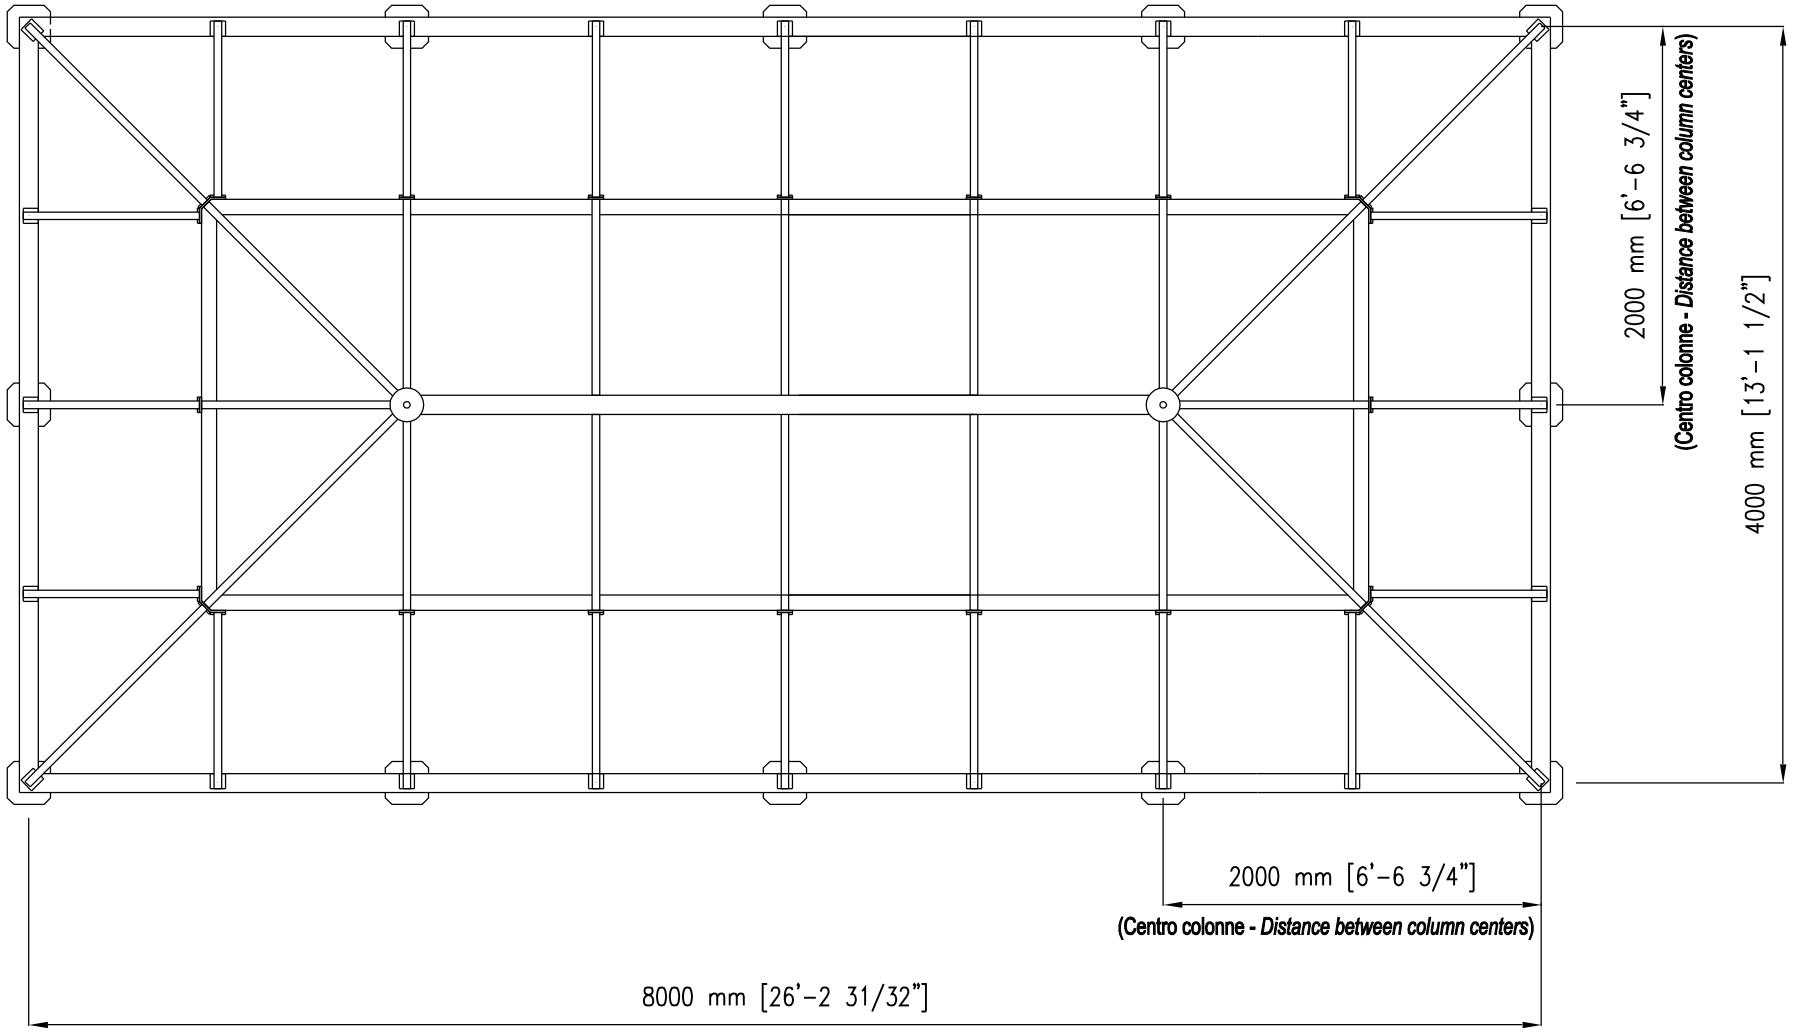

© 2006 NERI S.p.A.

ARTÍCULO: **3512.184**


DESCRIPCIÓN TÉCNICA - Rev. A - Febrero 2006

Descripción

Los pabellones están formados por componentes de fundición de hierro UNI EN 1561 y acero FE 360 UNI EN 10219-1, galvanizados en caliente según la norma UNI EN ISO 1461, todo ello conforme en forma, dimensiones y decoración al plano que forma parte integrante del proyecto.
La composición de los pabellones es la siguiente:
1°) Doce bases de fundición de hierro, de 96 cm de altura, planta cuadrada de 38 x 38 cm, esquinas redondeadas, decoradas con ovas y hojas;
2°) Doce columnas de fundición de hierro de 218 cm de alto, con el fuste adornado por un bajorrelieve floral (A) y acanaladuras (B), y rematadas en la parte superior por un capitel corintio (C), dispuestas con una separación de 200 cm;
3°) Doce tubos cónicos (diám. 11,4 cm - diám. 7,6 cm) de acero galvanizado en caliente, con función estructural, ya que se colocan en el interior de las bases y columnas mencionadas en los puntos 1° y 2°. Cada tubo incorpora una brida con cuatro orificios para sujeción al suelo mediante pernos de anclaje;
4°) Una cubierta realizada con vigas reticuladas de acero conformado y galvanizado en caliente, preparadas para soportar toldos superiores. La viga tubular perimetral de la cubierta está ornamentada con lirios (D) y palmas (E) en fundición de hierro;
5°) Dos remates de fundición de hierro, de 61 cm de altura, con decoración de hojas en la parte central, colocados en la parte superior de la cubierta.
El color estándar es gris tipo Neri o verde RAL 6005; otros colores se pueden solicitar bajo pedido.
Para la instalación es imprescindible contar con una base de obra perfectamente nivelada. La instalación eléctrica, la fontanería y el pavimento no están incluidos en el suministro.

Protección de las superficies

Consulte las descripciones específicas de los ciclos de pintura de los materiales que componen el pabellón.

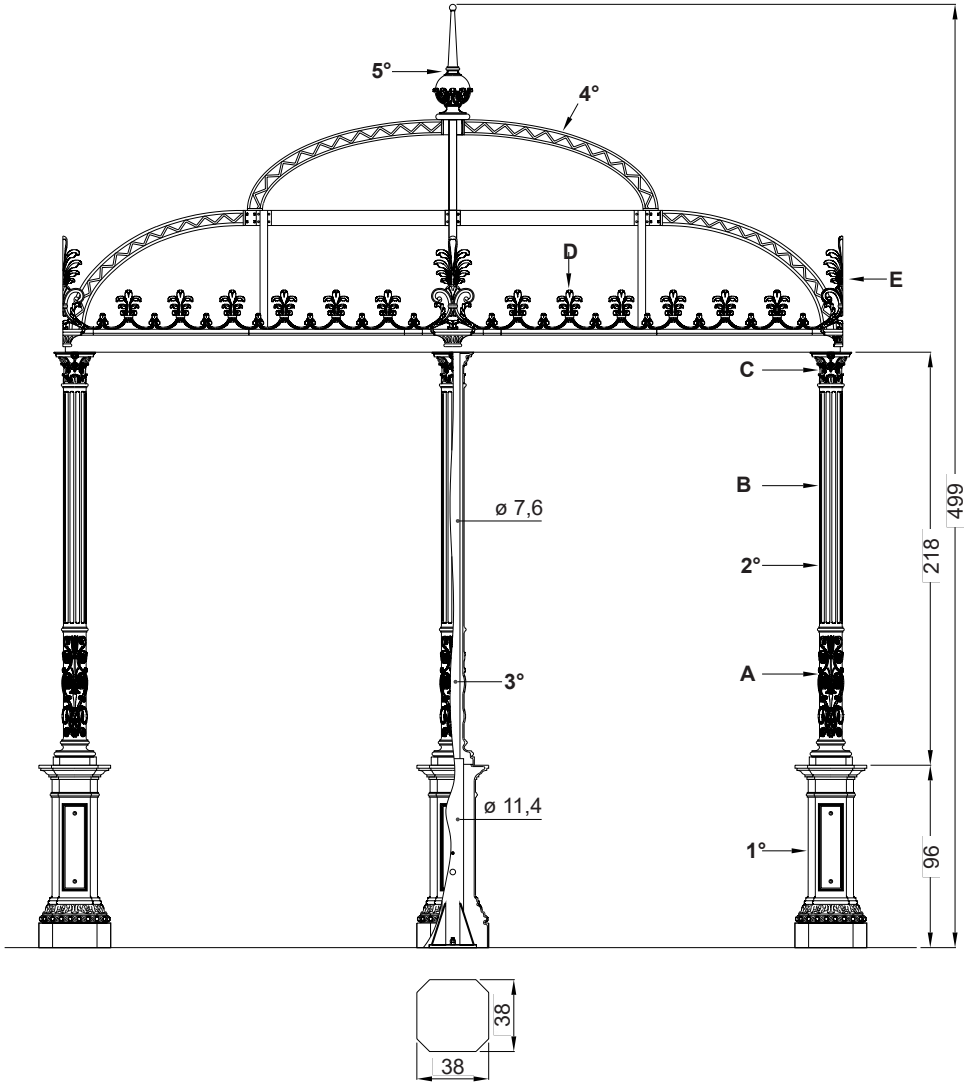

© 2006 NERI S.p.A.

cm 1:40