
NERI
SIGNS FOR THE FUTURE

ALZADO - ELEVATION : **3516.000**

Rev. A - Febrero - Febrero 2006

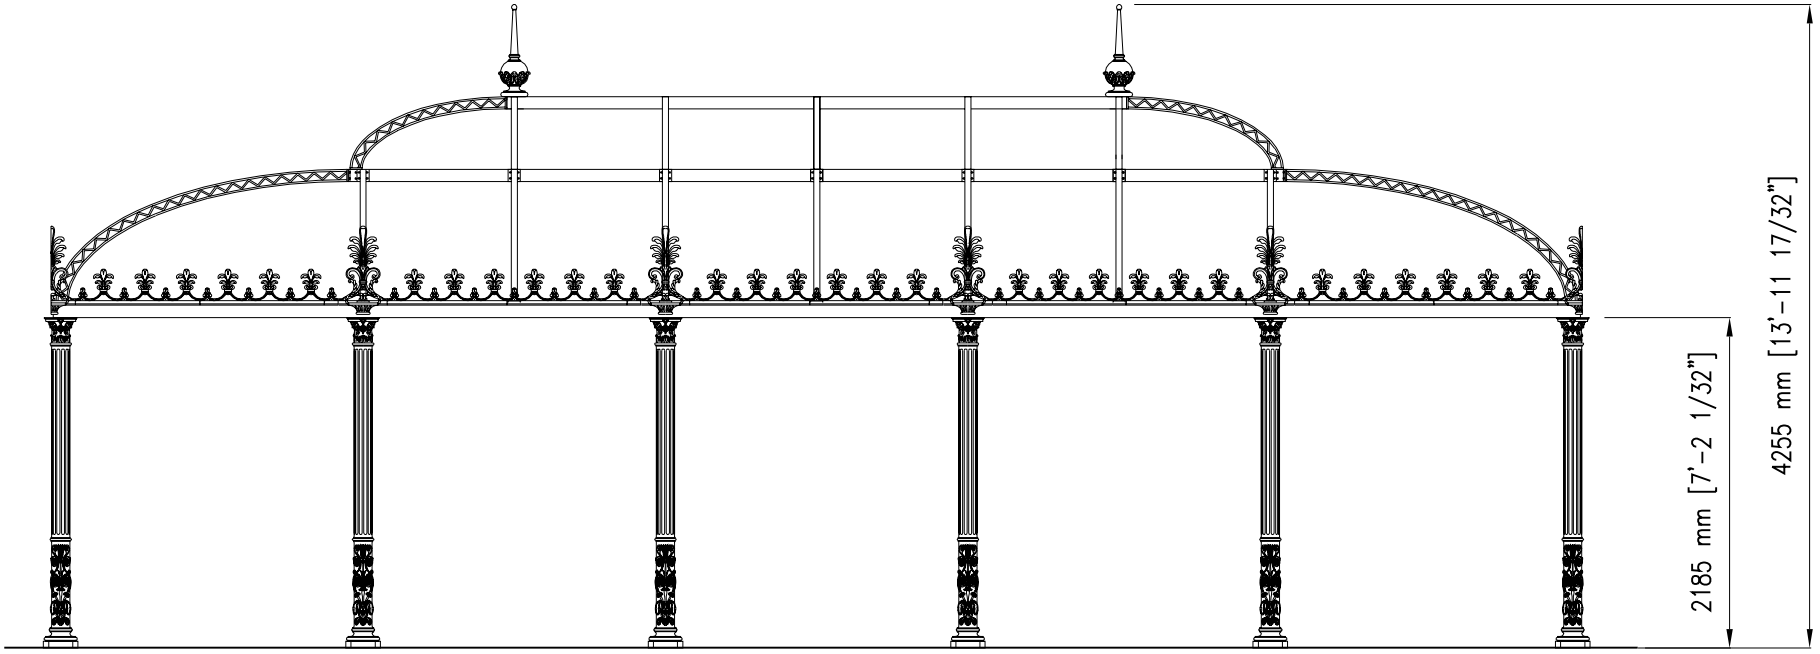


© 2006 NERI S.p.A.

cm 1:50

PLANO - PLAN : 3516.000

Rev. A - Febrero - February 2006

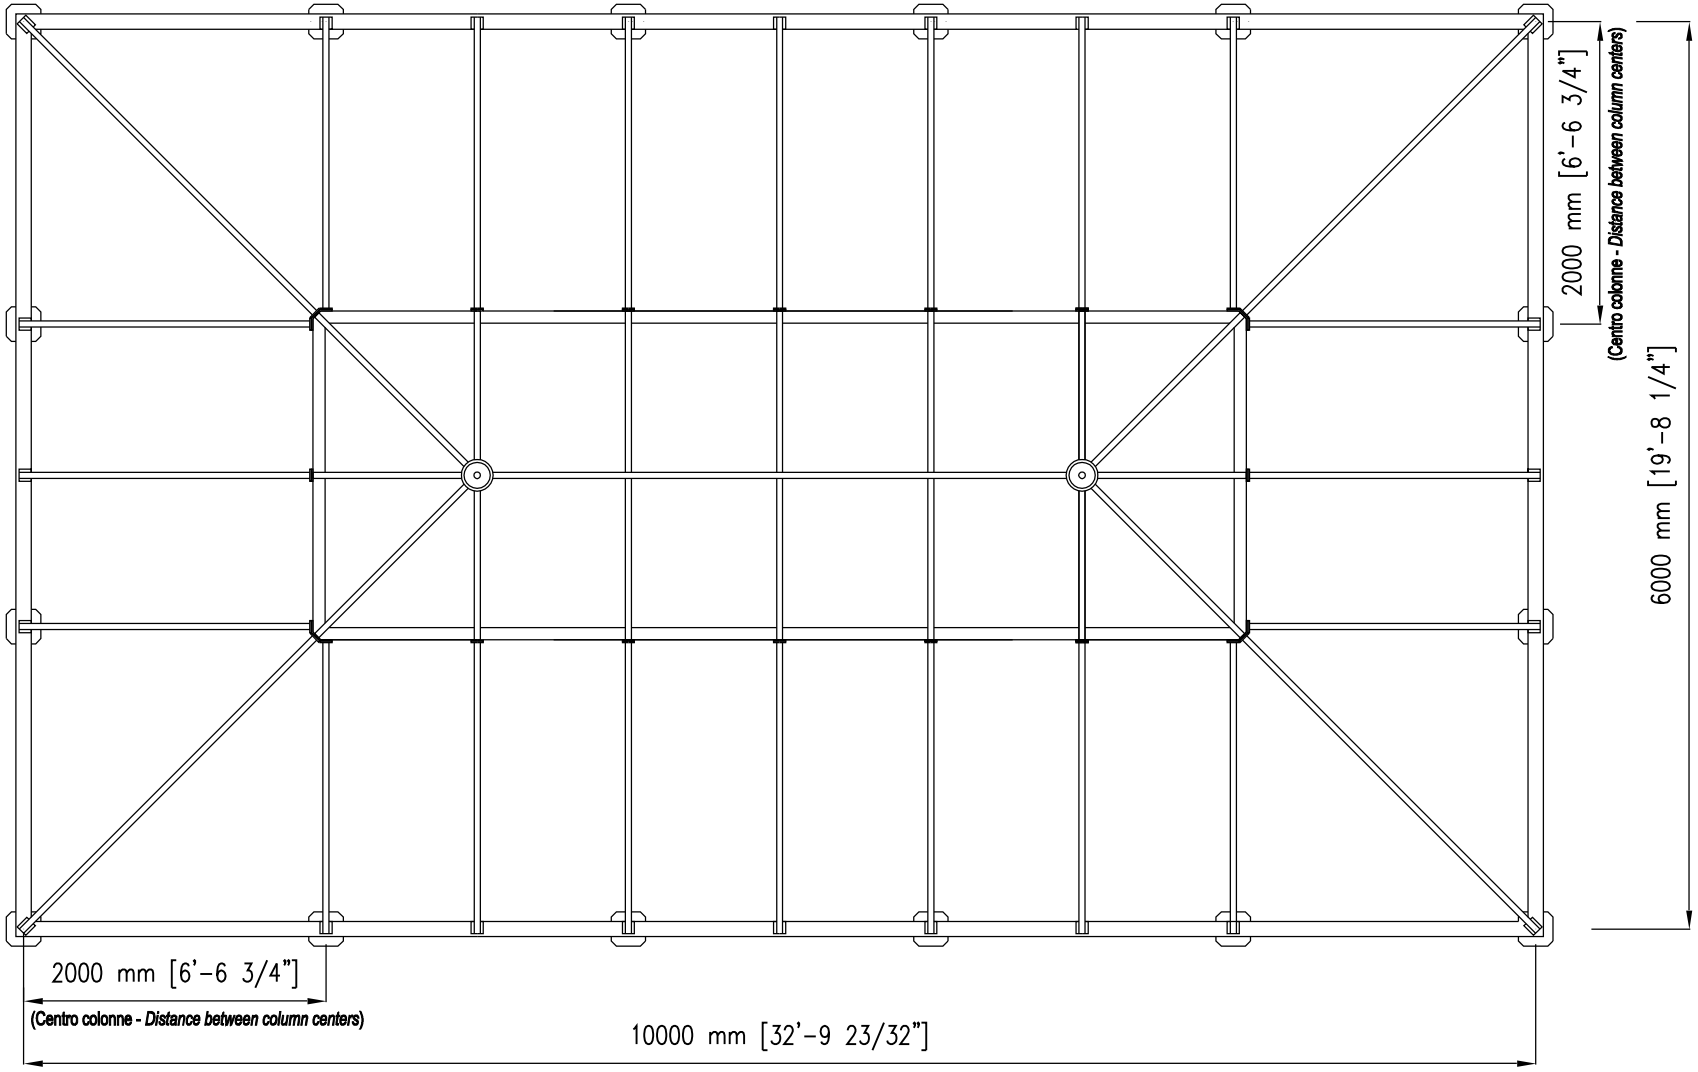

© 2006 NERI S.p.A.

cm 1:50

ARTÍCULO: **3516.000**

DESCRIPCIÓN TÉCNICA - Rev. A - Febrero 2006

Descripción

Los pabellones están formados por piezas de fundición de hierro según la norma UNI EN 1561 y acero FE 360 UNI EN 10219-1 galvanizado en caliente conforme a UNI EN ISO 1461, todo ello ajustándose en forma, dimensiones y detalles decorativos al diseño que integra el proyecto. La composición de los pabellones es la siguiente:

1°) Dieciséis columnas de hierro fundido de 218 cm de altura, con relieves florales (A) y estrías (B) en el fuste, rematadas en la parte superior por un capitel corintio (C), distribuidas con una separación de 200 cm;

2°) Dieciséis tubos (diámetro 7,6 cm) de acero galvanizado en caliente, con función estructural, ya que se ubican en el interior de las columnas mencionadas en el punto 1°. Cada tubo incluye una brida con cuatro orificios para su fijación al suelo mediante tirafondos;


3°) Una cubierta elaborada con vigas de acero perfiladas y galvanizadas en caliente, diseñadas para soportar toldos. La viga tubular perimetral de la cubierta está adornada con lirios (D) y palmas (E) de hierro fundido;

4º) Dos remates en fundición de hierro, de 61 cm de altura, decorados con hojas en el centro y situados en la parte superior de la cubierta. El color estándar es gris tipo Neri o verde RAL 6005; otros colores disponibles bajo pedido.

Para la instalación, es imprescindible disponer de una base de obra perfectamente nivelada. No se incluye en el suministro la instalación eléctrica, hidráulica ni el pavimento.

Protección de las superficies

Consulte las descripciones específicas sobre los ciclos de pintado de los materiales que conforman el pabellón.

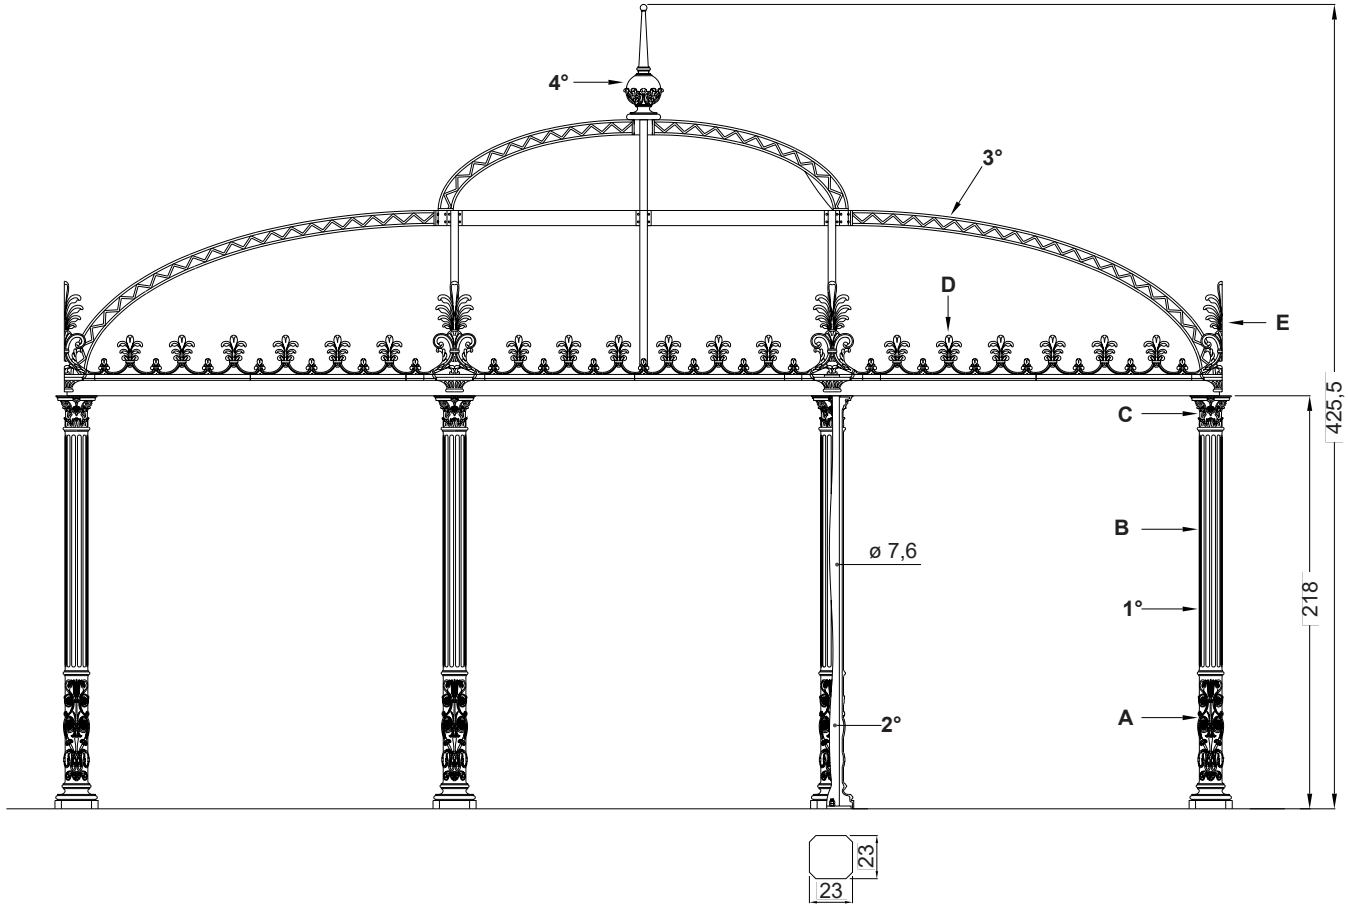

© 2006 NERI S.p.A.