

PROSPETTO - *ELEVATION* : **3512.084**

Rev. A - Febbraio - *February* 2006

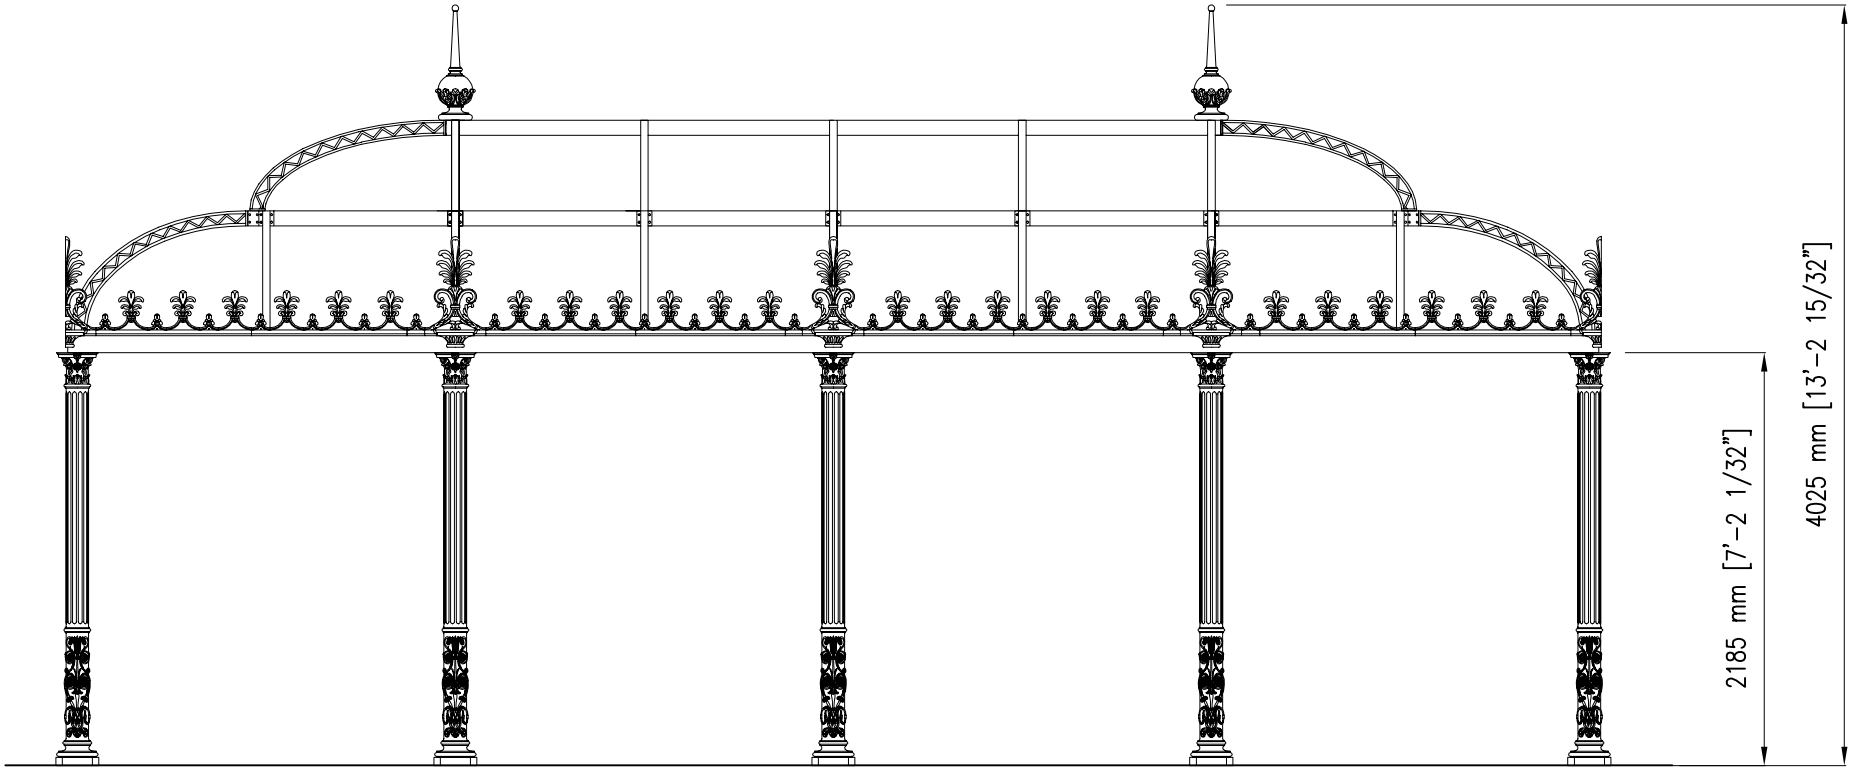

© 2006 NERI S.p.A.

cm 1:40

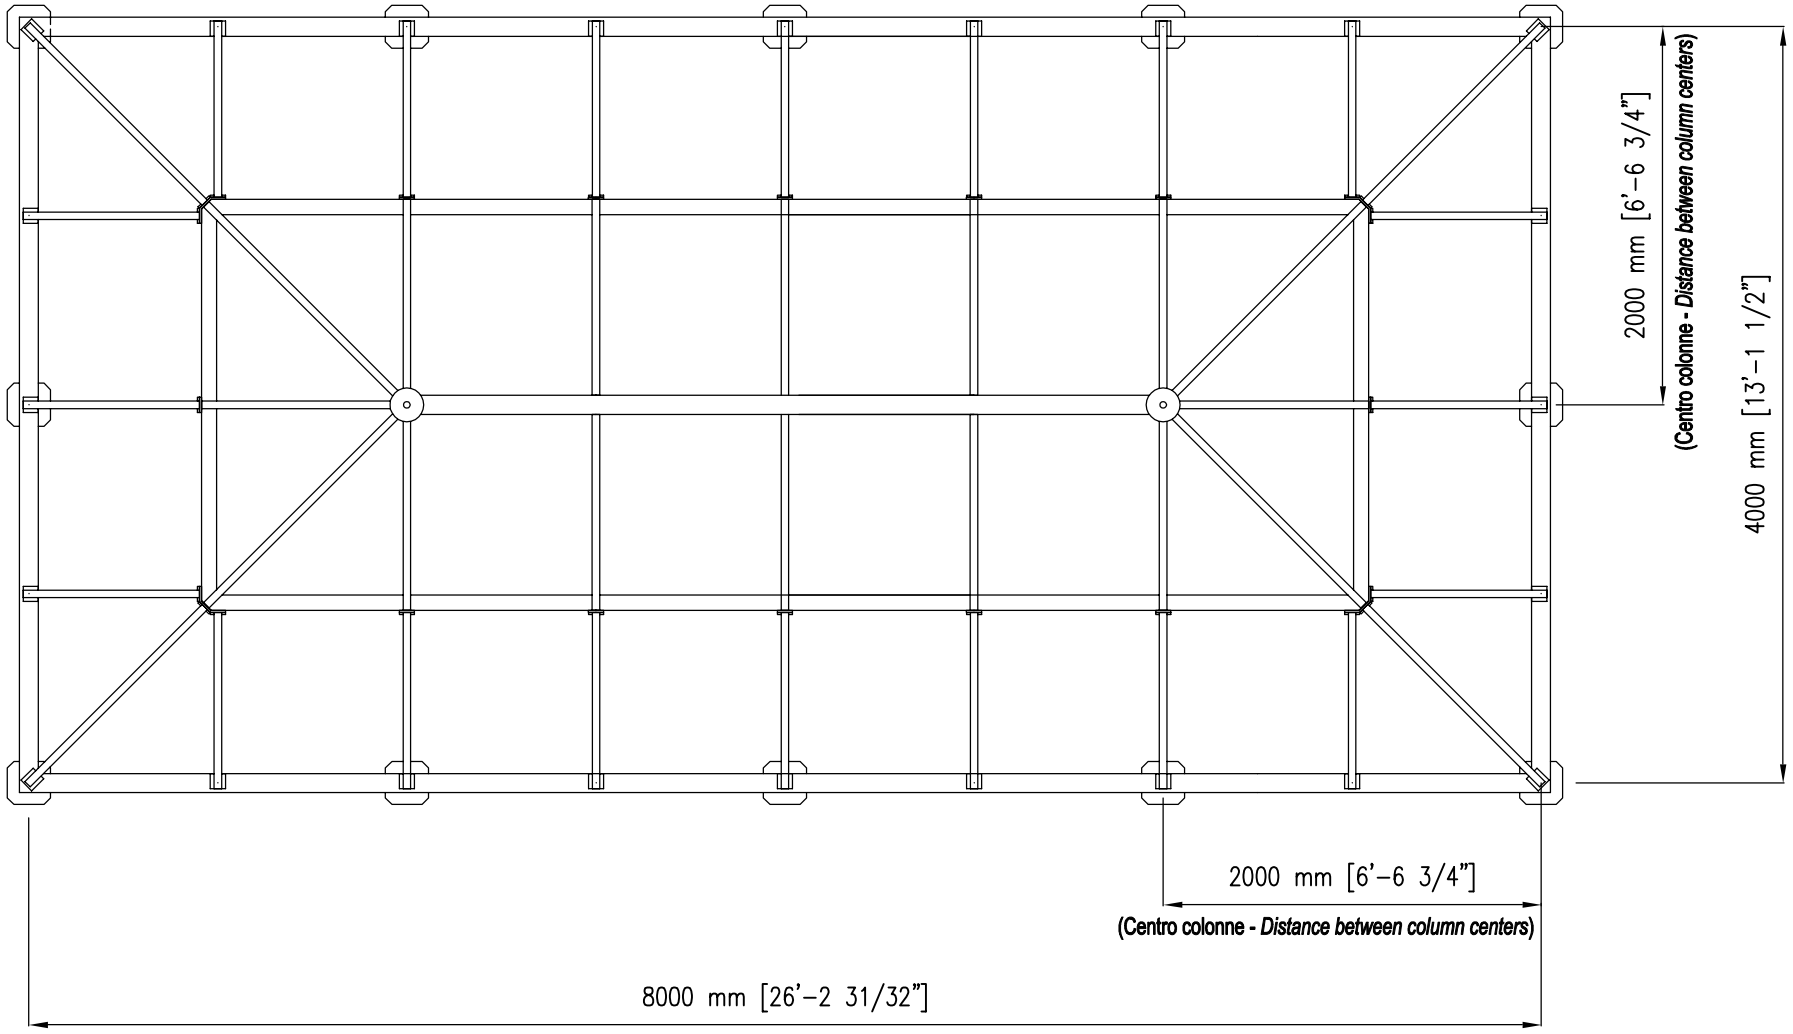

© 2006 NERI S.p.A.

Description

Les pavillons sont composés d'éléments en fonte UNI EN 1561 et en acier FE 360 UNI EN 10219-1 galvanisé à chaud conformément à la norme UNI EN ISO 1461, tous correspondant par leur forme, leurs dimensions et leurs diverses décorations au dessin qui fait partie intégrante du projet.

Les pavillons sont composés comme suit :

1) douze colonnes en fonte de 218 cm de haut, décorées dans le fût d'un bas-relief floral (A) et de cannelures (B), et au sommet d'un chapiteau corinthien (C), disposées à une distance de 200 cm ;
2) par douze tubes en acier galvanisé à chaud (7,6 cm de diamètre), ayant une fonction portante, car ils sont internes aux colonnes visées au point 1. Chaque tube est muni d'une bride préparée avec quatre trous pour la fixation au sol au moyen de boulons d'ancrage ;
3°) par un toit constitué de poutres en treillis d'acier façonné, galvanisé à chaud, apte à supporter des rideaux. La poutre tubulaire périmétrique du toit est décorée de lys (D) et de palmiers (E) en fonte ;
4°) par deux plateaux en fonte de 61 cm de haut, décorés de feuilles dans la partie centrale, placés sur le toit.

La couleur standard est le gris type Neri ou le vert RAL 6005 ; d'autres couleurs sont disponibles sur demande.

Une base en maçonnerie parfaitement plane est nécessaire pour l'installation. L'électricité, la plomberie et le revêtement de sol sont exclus de la livraison.

Protection de la surface

Veuillez vous référer aux descriptions spécifiques des cycles de peinture des matériaux composant le hall.

