

Gazebo piccoli

Ambiente d'incontro e di svago che si integra alla perfezione in ogni tipologia di contesto: grandi spazi aperti, luoghi intimi, piazze o belvedere.



Il gazebo è una struttura interamente in fusione di ghisa con funzione portante. La copertura è realizzata con travi di acciaio che portano un manto di vetroresina di color rame ed un controsoffitto interno coibentato in legno che continua all'esterno per tutta la sporgenza della pensilina. La gronda è decorata frontalmente con gigli e palme d'angolo in fusione d'alluminio. L'illuminazione può essere centrale o con mensole a colonna. I colori standard sono grigio Neri, verde RAL 6005 e bianco RAL 9010; su richiesta altre colorazioni.

Materiali. Struttura portante verticale in fusione di ghisa e copertura composta da travatura in acciaio, falde esterne in vetroresina e controsoffittatura interna in perlinato con elementi decorativi in fusione di ghisa.



Finiture. Acciaio trattato con zincatura a caldo, verniciatura standard con colore grigio Neri, verde RAL 6005 e bianco RAL 9010.

GAZEBO PICCOLI

Panoramica versioni

I gazebo piccoli sono disponibili senza archi o con archi e presentano la possibilità di inserire parapetti opzionali.

scala 1:50
misure in mm

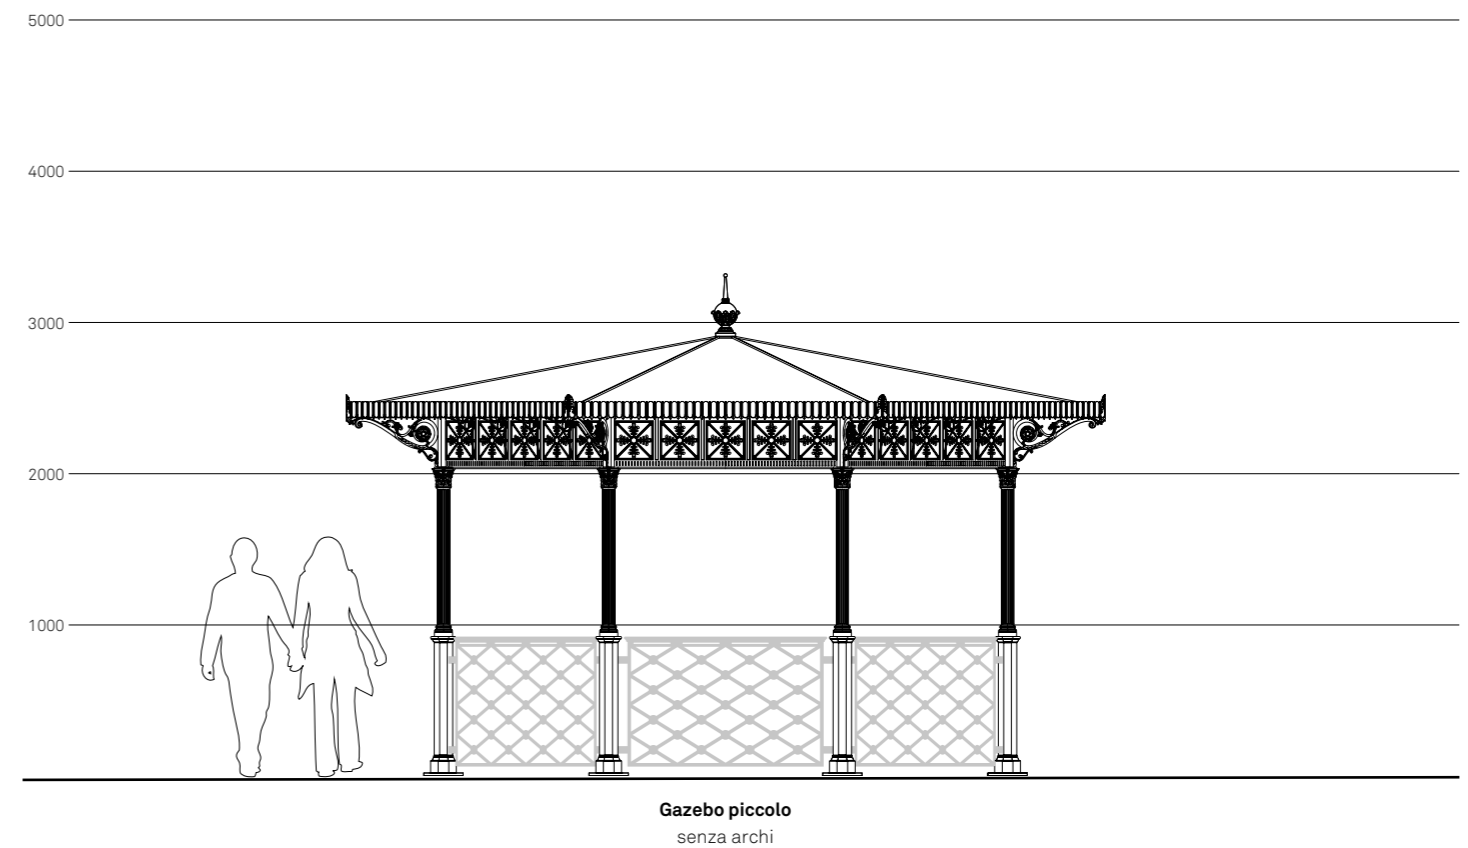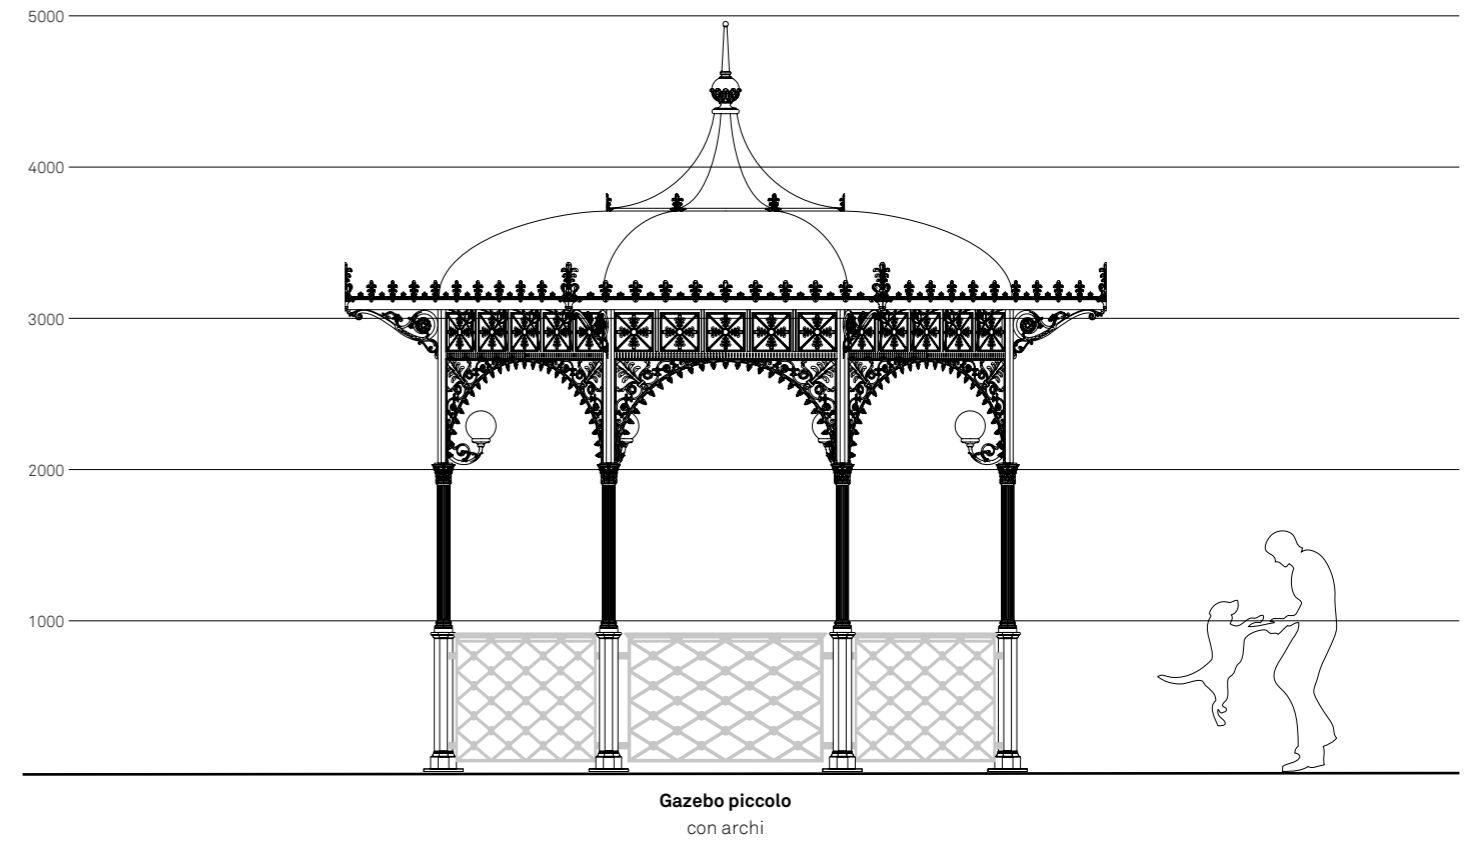

GAZEBO PICCOLI

Composizione codice

Il codice si compone di tre parti consecutive che corrispondono alla pianta del gazebo, alla tipologia di tetto e all'altezza delle colonne selezionate.

scala 1:25
misure in mm

I gazebo piccoli sono disponibili con diverse tipologie di tetto che sono determinate dalla pianta e dalla sua estensione.

I gazebo piccoli sono disponibili in due altezze differenti a seconda della destinazione d'uso.

XXXX.

Pianta del gazebo


XXX.

Tipologia di tetto

XXX


Altezza colonne

Tipologie di tetto

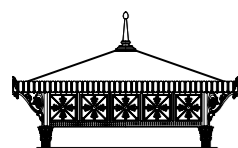


Codice XXXX.005.XXX

Tetto a falde con sporgenza ridotta
(disponibile solo per i chioschi con codice pianta 3004, 3005, 3006)

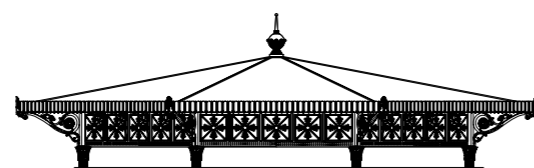


Codice XXXX.001.XXX

Tetto a falde
(non disponibile per i chioschi con codice pianta 3004, 3005, 3006, 3070, 3071, 3072, 3073, 3080, 3081, 3082, 3083)

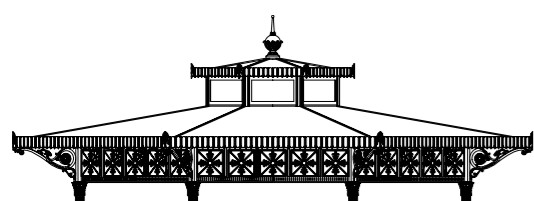


Codice XXXX.004.XXX

Tetto doppio con lucernario
(disponibile solo per i chioschi con codice pianta 3042, 3070, 3071, 3072, 3073, 3080, 3081, 3082, 3083)

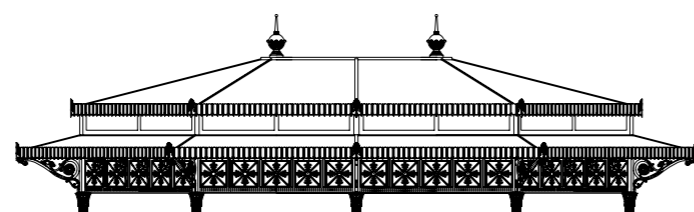

Codice XXXX.002.XXX


Tetto doppio a falde
(non disponibile per i chioschi con codice pianta 3004, 3005, 3006, 3042, 3070, 3071, 3072, 3073, 3080, 3081, 3082, 3083)

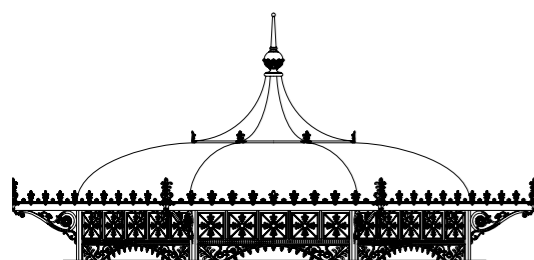

Codice XXXX.003.XXX


Tetto a pagoda
(disponibile solo per il gazebo con codice pianta 3042)

Altezza colonne

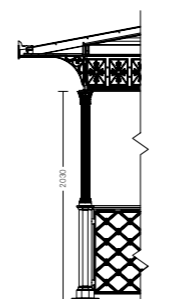

Codice XXXX.XXX.100


Gazebo senza archi

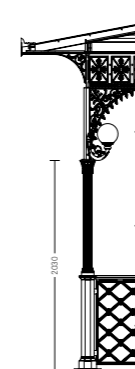

Codice XXXX.XXX.300

Gazebo con archi

Accessori opzionali

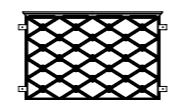

Parapetto


GAZEBO PICCOLI

Pianta rettangolare

I gazebo piccoli con pianta di forma rettangolare coprono una superficie minima di 4,8m² e una massima di 78,9m².


scala 1:400
misure in mm

XXXX.	XXX.	XXX
Pianta del gazebo	Tipologia di tetto	Altezza colonne

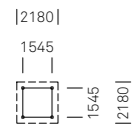


3004.005.100
3004.005.300

- Superficie utile 2,4m²
- Superficie coperta 4,8m²
- Moduli 4

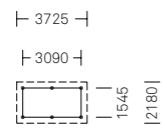


3005.005.100
3005.005.300

- Superficie utile 4,8m²
- Superficie coperta 8,1m²
- Moduli 6

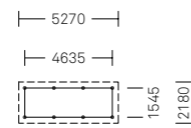


3006.005.100
3006.005.300

- Superficie utile 7,1m²
- Superficie coperta 11,5m²
- Moduli 8

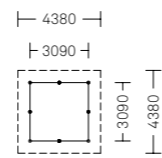


3008.001.100
3008.001.300
3008.002.100
3008.002.300

- Superficie utile 9,5m²
- Superficie coperta 19,2m²
- Moduli 8

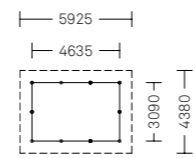


3009.001.100
3009.001.300
3009.002.100
3009.002.300

- Superficie utile 14,3m²
- Superficie coperta 26m²
- Moduli 10

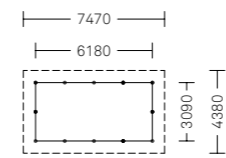


3010.001.100
3010.001.300
3010.002.100
3010.002.300

- Superficie utile 19,1m²
- Superficie coperta 32,7m²
- Moduli 12

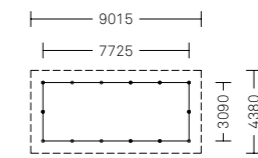


3011.001.100
3011.001.300
3011.002.100
3011.002.300

- Superficie utile 23,9m²
- Superficie coperta 39,5m²
- Moduli 14

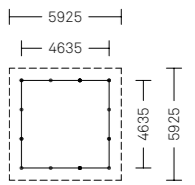


3012.001.100
3012.001.300
3012.002.100
3012.002.300

- Superficie utile 21,5m²
- Superficie coperta 35,1m²
- Moduli 12

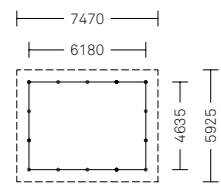


3013.001.100
3013.001.300
3013.002.100
3013.002.300

- Superficie utile 28,7m²
- Superficie coperta 44,3m²
- Moduli 14

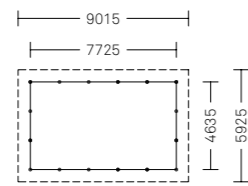


3014.001.100
3014.001.300
3014.002.100
3014.002.300

- Superficie utile 35,8m²
- Superficie coperta 53,4m²
- Moduli 16

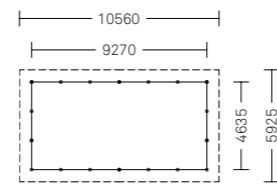


3015.001.100
3015.001.300
3015.002.100
3015.002.300

- Superficie utile 43m²
- Superficie coperta 62,6m²
- Moduli 18

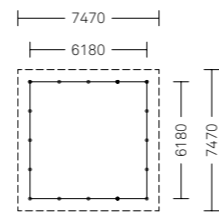


3016.001.100
3016.001.300
3016.002.100
3016.002.300

- Superficie utile 38,2m²
- Superficie coperta 55,8m²
- Moduli 16

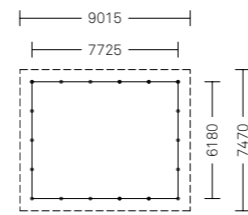

3017.001.100
3017.001.300
3017.002.100
3017.002.300

- Superficie utile 47,7m²
- Superficie coperta 67,3m²
- Moduli 18

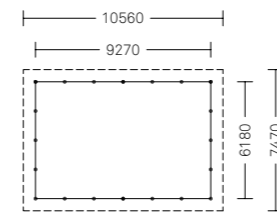

3018.001.100
3018.001.300
3018.002.100
3018.002.300

- Superficie utile 57,3m²
- Superficie coperta 78,9m²
- Moduli 20

GAZEBO PICCOLI

Pianta ottagonale


I gazebo piccoli con pianta di forma ottagonale coprono una superficie minima di 20,9m² e una massima di 105m².

scala 1:400
misure in mm

XXXX.
Pianta del gazebo


XXX.
Tipologia di tetto

XXX
Altezza colonne

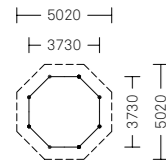


- 3042.001.100
- 3042.001.300
- 3042.003.100
- 3042.003.300
- 3042.004.100
- 3042.004.300

- Superficie utile 11,5m²
- Superficie coperta 20,9m²
- Moduli 8

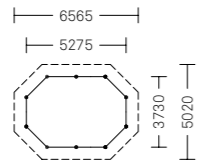


- 3043.001.100
- 3043.001.300
- 3043.002.100
- 3043.002.300

- Superficie utile 17,3m²
- Superficie coperta 28,2m²
- Moduli 10

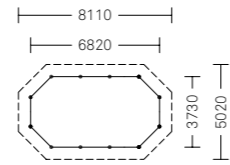


- 3044.001.100
- 3044.001.300
- 3044.002.100
- 3044.002.300

- Superficie utile 23m²
- Superficie coperta 36m²
- Moduli 12

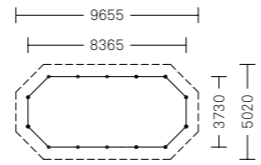


- 3045.001.100
- 3045.001.300
- 3045.002.100
- 3045.002.300

- Superficie utile 29m²
- Superficie coperta 44m²
- Moduli 14

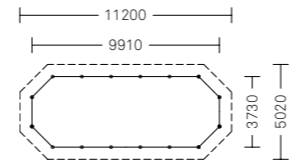


- 3046.001.100
- 3046.001.300
- 3046.002.100
- 3046.002.300

- Superficie utile 35m²
- Superficie coperta 52m²
- Moduli 16

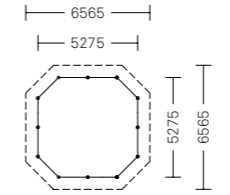


- 3062.001.100
- 3062.001.300
- 3062.002.100
- 3062.002.300

- Superficie utile 25,4m²
- Superficie coperta 38,7m²
- Moduli 12

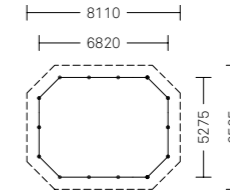


- 3063.001.100
- 3063.001.300
- 3063.002.100
- 3063.002.300

- Superficie utile 33,5m²
- Superficie coperta 48,8m²
- Moduli 14

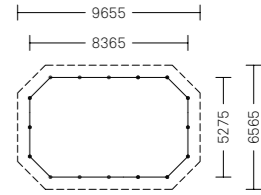


- 3064.001.100
- 3064.001.300
- 3064.002.100
- 3064.002.300

- Superficie utile 41,7m²
- Superficie coperta 59m²
- Moduli 16

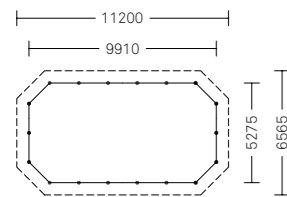


- 3065.001.100
- 3065.001.300
- 3065.002.100
- 3065.002.300

- Superficie utile 49,8m²
- Superficie coperta 69,1m²
- Moduli 18

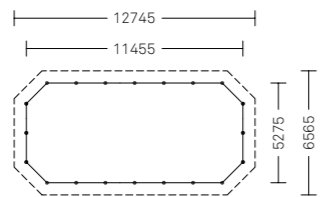


- 3066.001.100
- 3066.001.300
- 3066.002.100
- 3066.002.300

- Superficie utile 58m²
- Superficie coperta 79,4m²
- Moduli 20

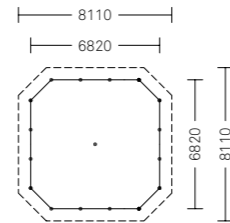


- 3070.004.100
- 3070.004.300

- Superficie utile 44,1m²
- Superficie coperta 61,5m²
- Moduli 16

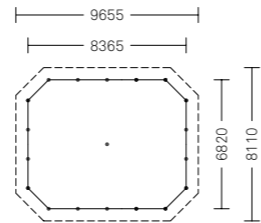


- 3071.004.100
- 3071.004.300

- Superficie utile 54,6m²
- Superficie coperta 74m²
- Moduli 18

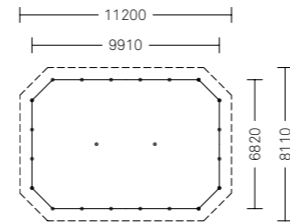


- 3072.004.100
- 3072.004.300

- Superficie utile 65,1m²
- Superficie coperta 86,5m²
- Moduli 20

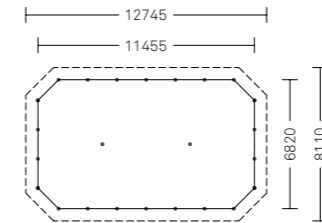


- 3073.004.100
- 3073.004.300

- Superficie utile 75,7m²
- Superficie coperta 99,1m²
- Moduli 22

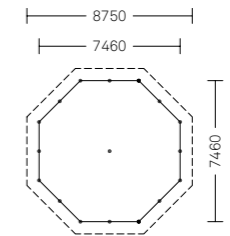


- 3080.004.100
- 3080.004.300

- Superficie utile 46m²
- Superficie coperta 63,5m²
- Moduli 16

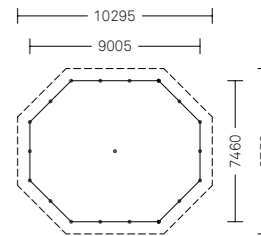


- 3081.004.100
- 3081.004.300

- Superficie utile 58m²
- Superficie coperta 77,5m²
- Moduli 18

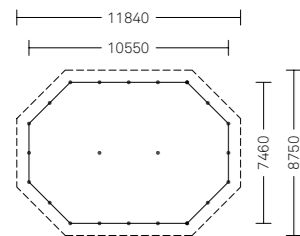


- 3082.004.100
- 3082.004.300

- Superficie utile 69m²
- Superficie coperta 91m²
- Moduli 20

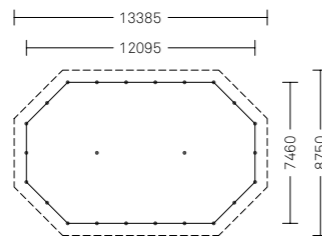

- 3083.004.100
- 3083.004.300

- Superficie utile 80,6m²
- Superficie coperta 105m²
- Moduli 22

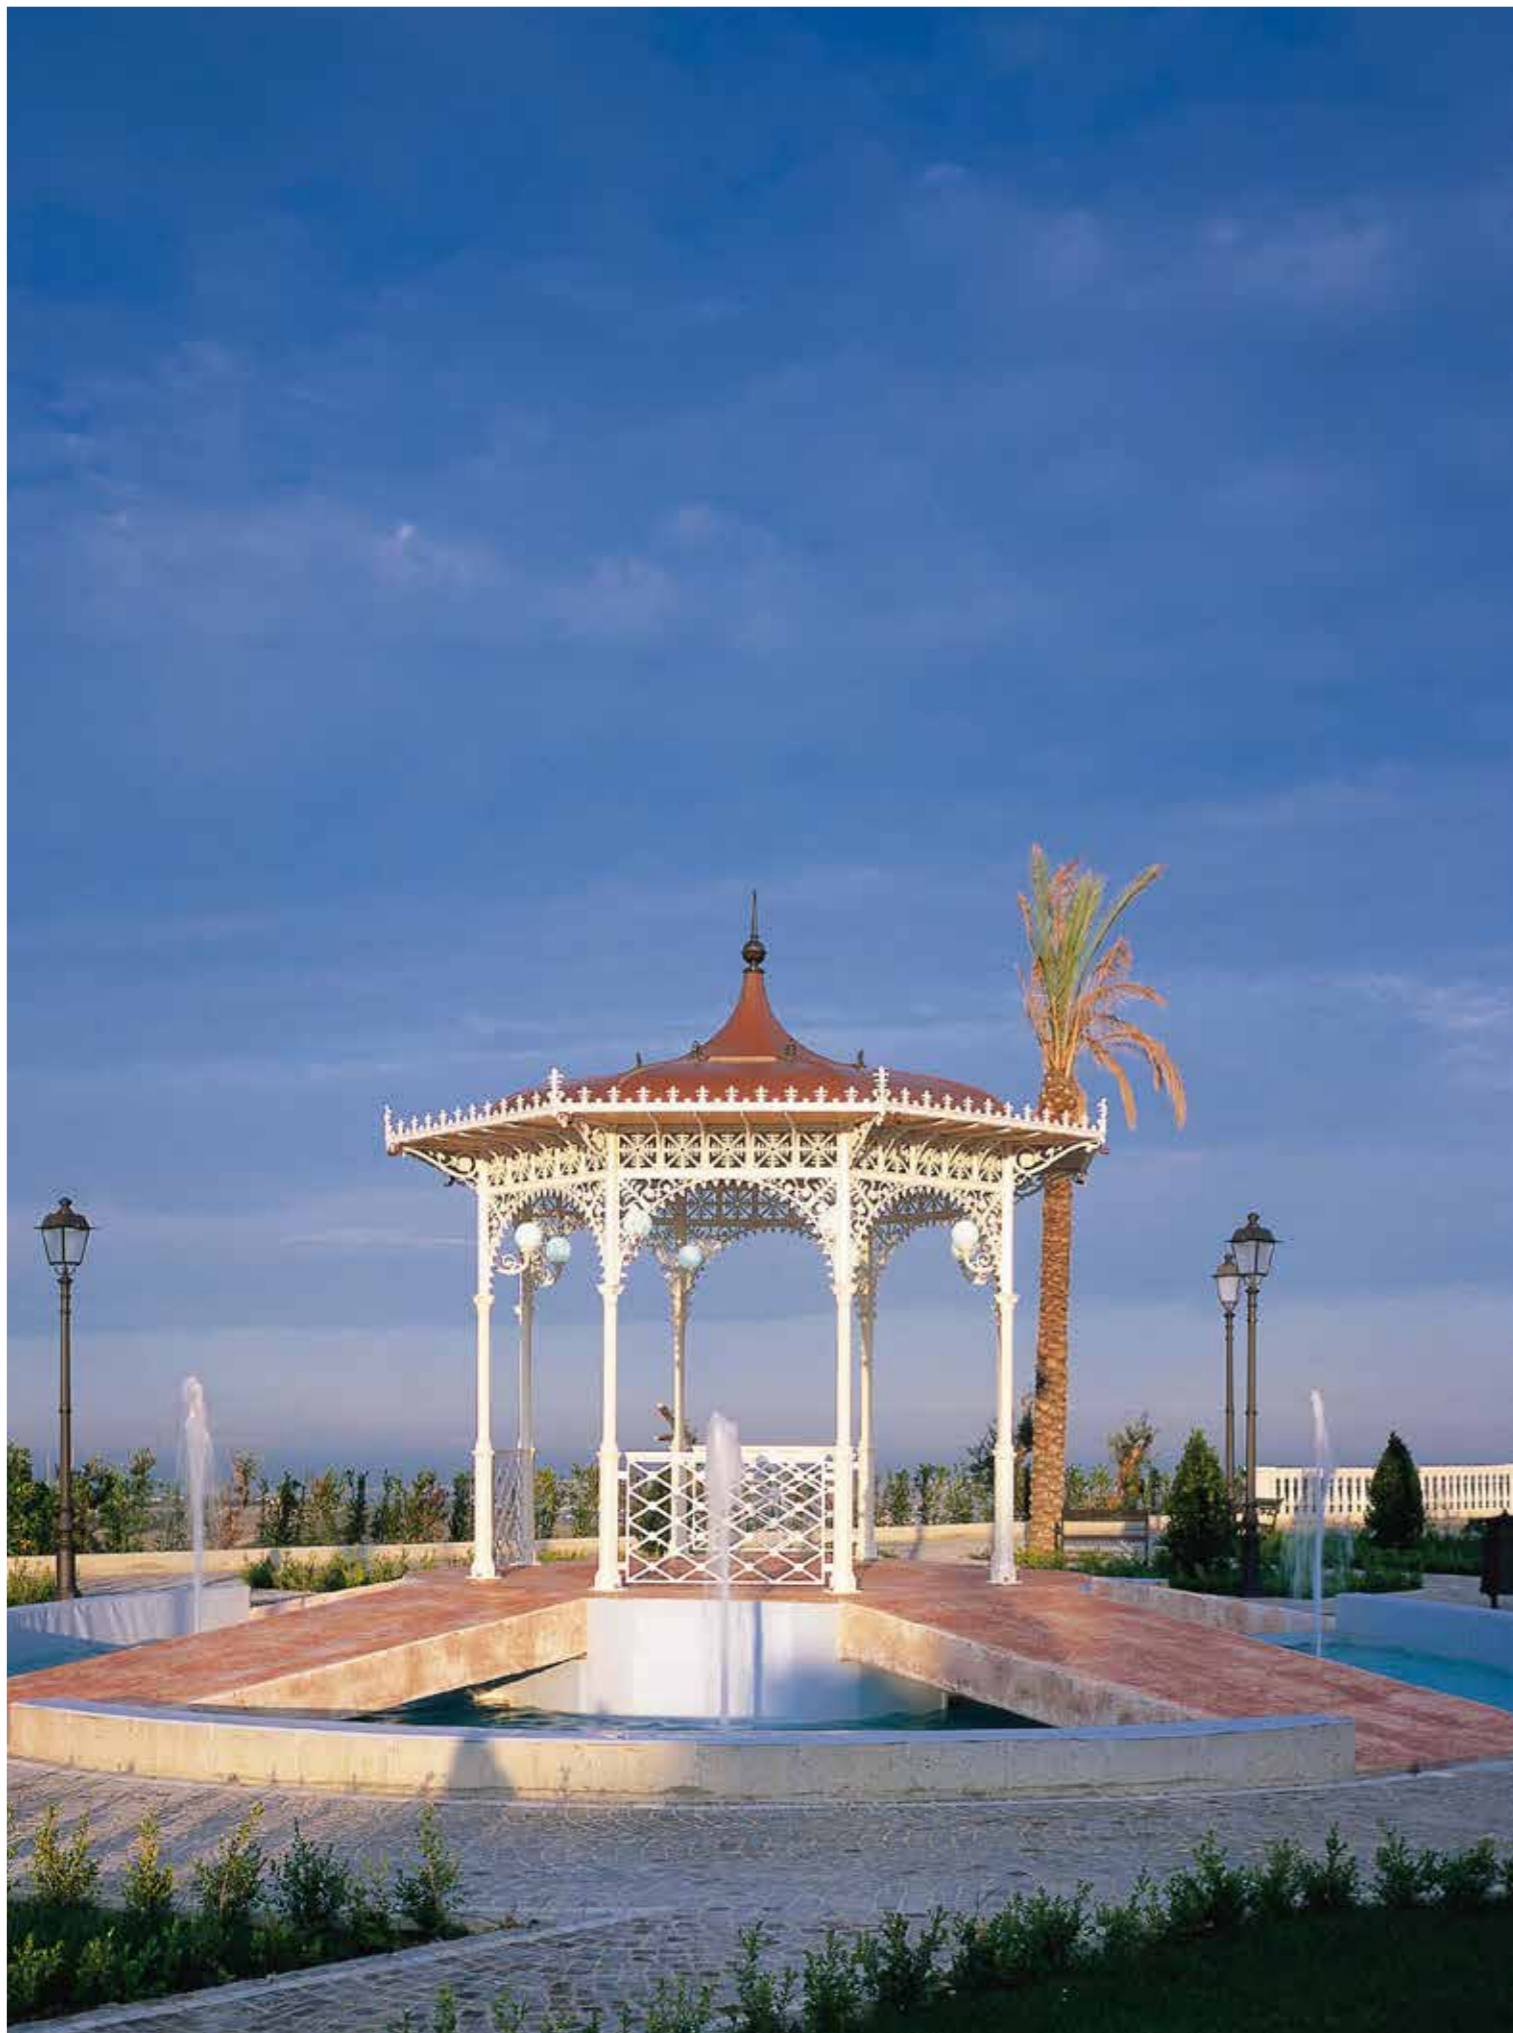

3042.003.300

Luogo: Guglionesi, ITA



3142.001.200

Luogo: Cannes, FRA

Gazebo piccoli



Gazebo piccoli

3042.003.300

Luogo: Rio Grande, PRI



Gazebo piccoli

3063.001.100

Luogo: Baveno, ITA

Neri S.p.A.
S.S. Emilia 1622
47020 Longiano (FC) · Italy
T +39 0547 652111
F +39 0547 54074

Neri North America Inc.
1547NW 79th Avenuez
Miami, FL 33172, USA
T +1 786 315 4367
F +1 786 693 7763

Neri Lighting India Pvt. Ltd.
Plot no 46-A, Malur 4th
Phase,
KIADB Industrial area,
Malur – Karnataka · 563130

Neri S.p.A. (DMCC Branch)
29-29 Reef Tower Cluster O
JLT – Jumeirah Lake Towers
P.O. Box: 5003348 ·
Dubai · UAE
T +971 4 448 7246
F +971 4 448 7112

Publisher: Neri S.p.A.
Design: Neri S.p.A.
Printed by: Pazzini
Stampatore Editore Srl

Neri is a registered trademark.
Neri protects its products,
filing invention and design
patents.

We reserve the right to
make changes in design and
technology for the customers
interest. Furthermore
products may have different
characteristics for several
countries.

©February 2023 · **Neri S.p.A.**

