
NERI
SIGNS FOR THE FUTURE

ALZADO - ELEVACIÓN : **3512.084**

Rev. A - Febrero - February 2006

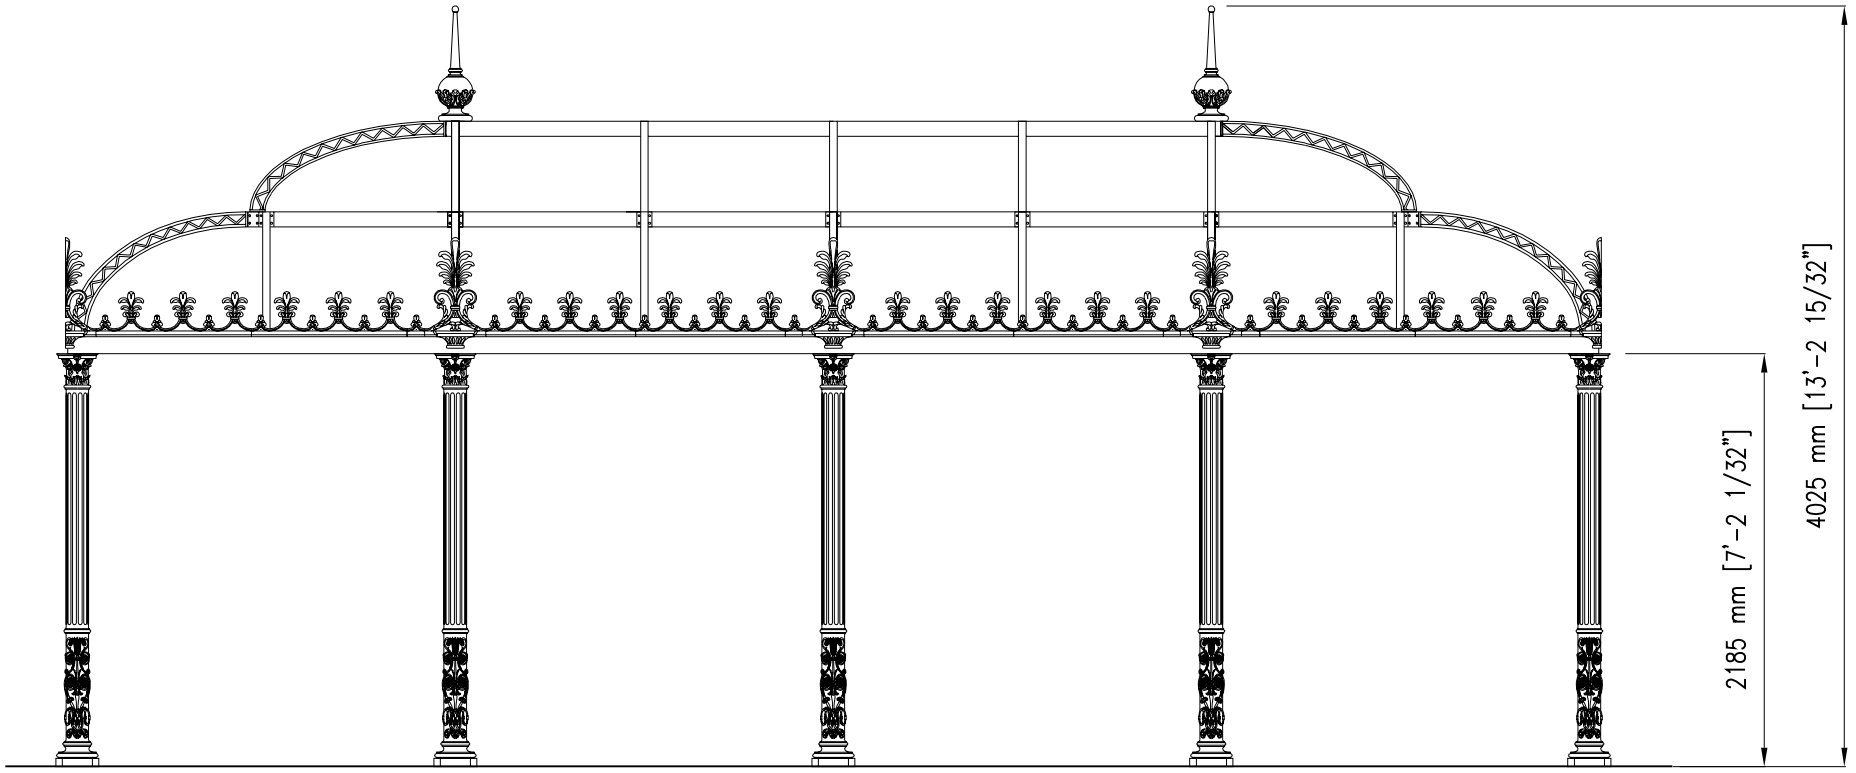


© 2006 NERI S.p.A.

cm 1:40

PLANO - PLAN : 3512.084

Rev. A - Febrero - Febrero 2006

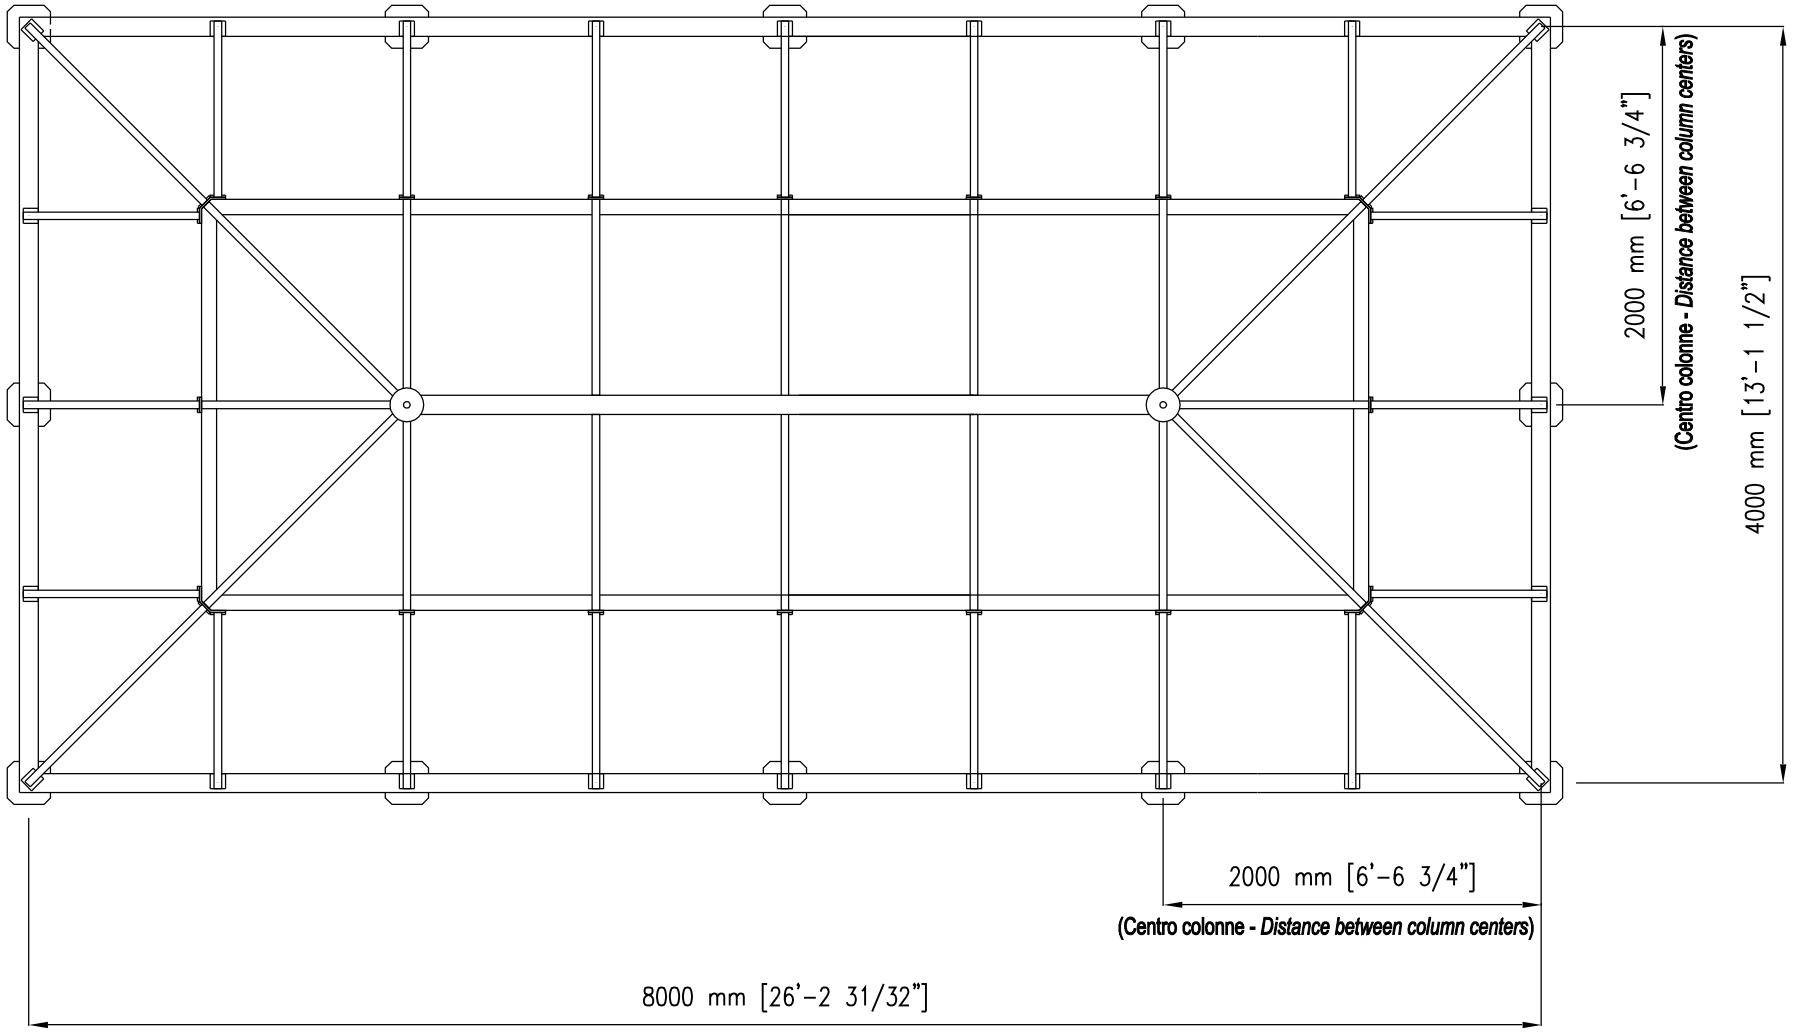

© 2006 NERI S.p.A.

ARTÍCULO: 3512.084

DESCRIPCIÓN TÉCNICA - Rev. A - Febrero 2006

Descripción

Los pabellones se fabrican con elementos de fundición de hierro según la norma UNI EN 1561 y acero FE 360 UNI EN 10219-1, galvanizados en caliente conforme a la norma UNI EN ISO 1461. Todas las piezas respetan fielmente las formas, dimensiones y detalles decorativos del diseño que forma parte integral del proyecto.

La composición de los pabellones es la siguiente: 1°) doce columnas de fundición de hierro de 218 cm de altura, con el fuste adornado con un relieve floral (A) y acanaladuras (B), rematadas en la parte superior por un capitel corintio (C), distribuidas cada 200 cm;

2°) doce tubos (diám. 7,6 cm) de acero galvanizado en caliente, situados en el interior de las columnas mencionadas en el punto 1°, con función portante. Cada tubo dispone de una brida provista de cuatro orificios para su anclaje al suelo mediante tirafondos;


3°) una cubierta formada por vigas reticulares de acero conformadas y galvanizadas en caliente, adecuadas para soportar toldos. La viga tubular perimetral de la cubierta está decorada con lirios (D) y palmas (E) en fundición de hierro;

4°) Dos remates superiores de hierro fundido de 61 cm de altura, adornados con motivos de hojas en la zona central, instalados en la parte más alta de la cubierta.

El color estándar es gris tipo Neri o verde RAL 6005; otros colores pueden suministrarse bajo pedido. Para la instalación, es imprescindible preparar una base de obra perfectamente nivelada. No se incluye en el suministro la instalación eléctrica, hidráulica ni el pavimento.

Protección de superficies

Consultar las especificaciones detalladas sobre los ciclos de pintado de los materiales que componen el pabellón.

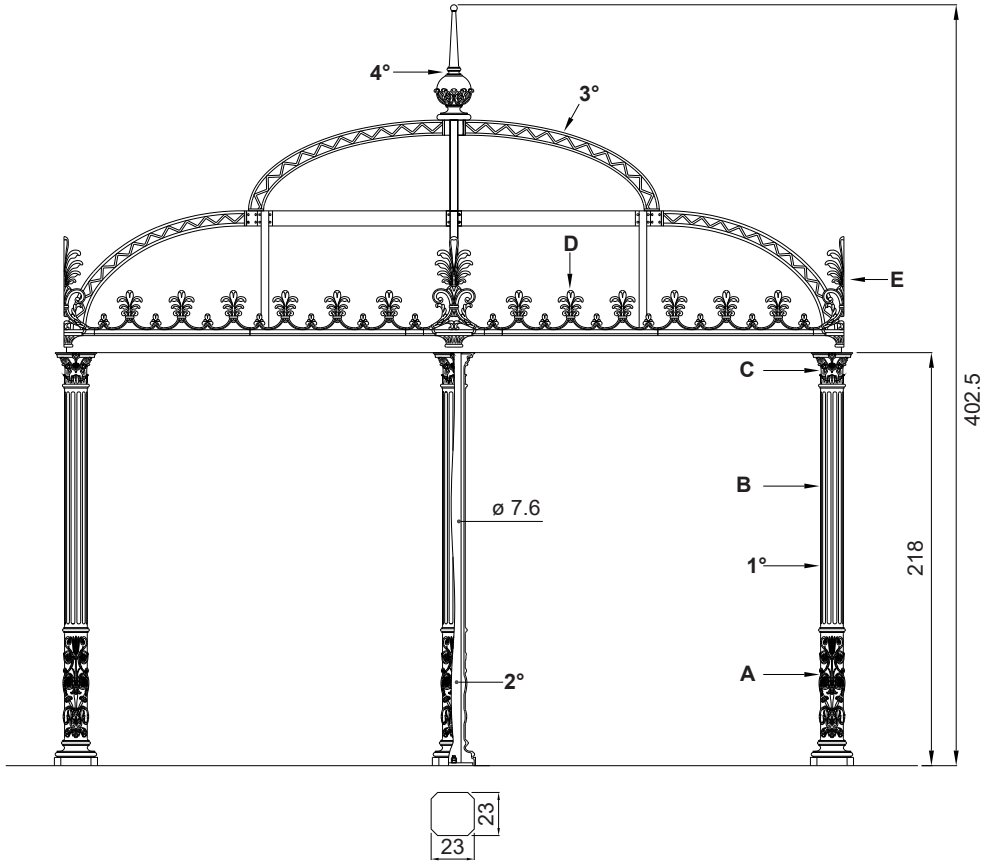

© 2006 NERI S.p.A.

cm 1:40