




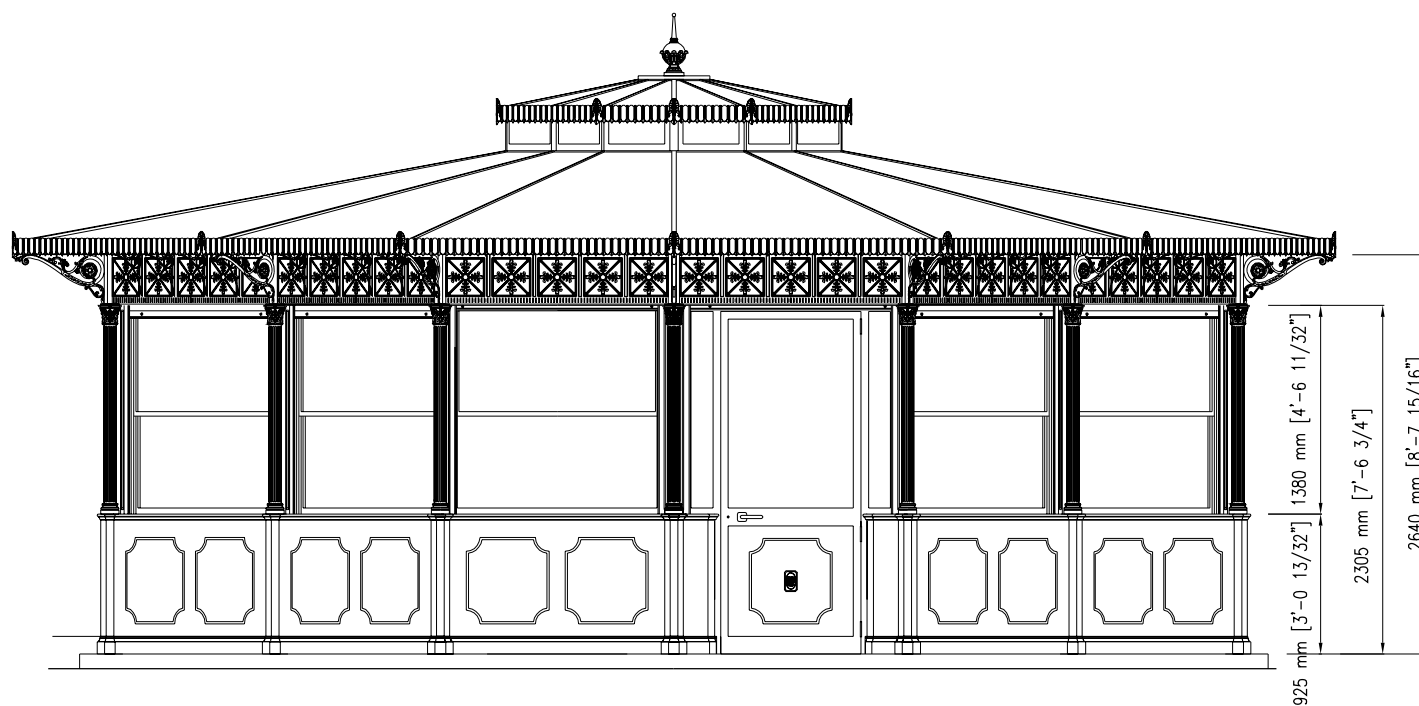

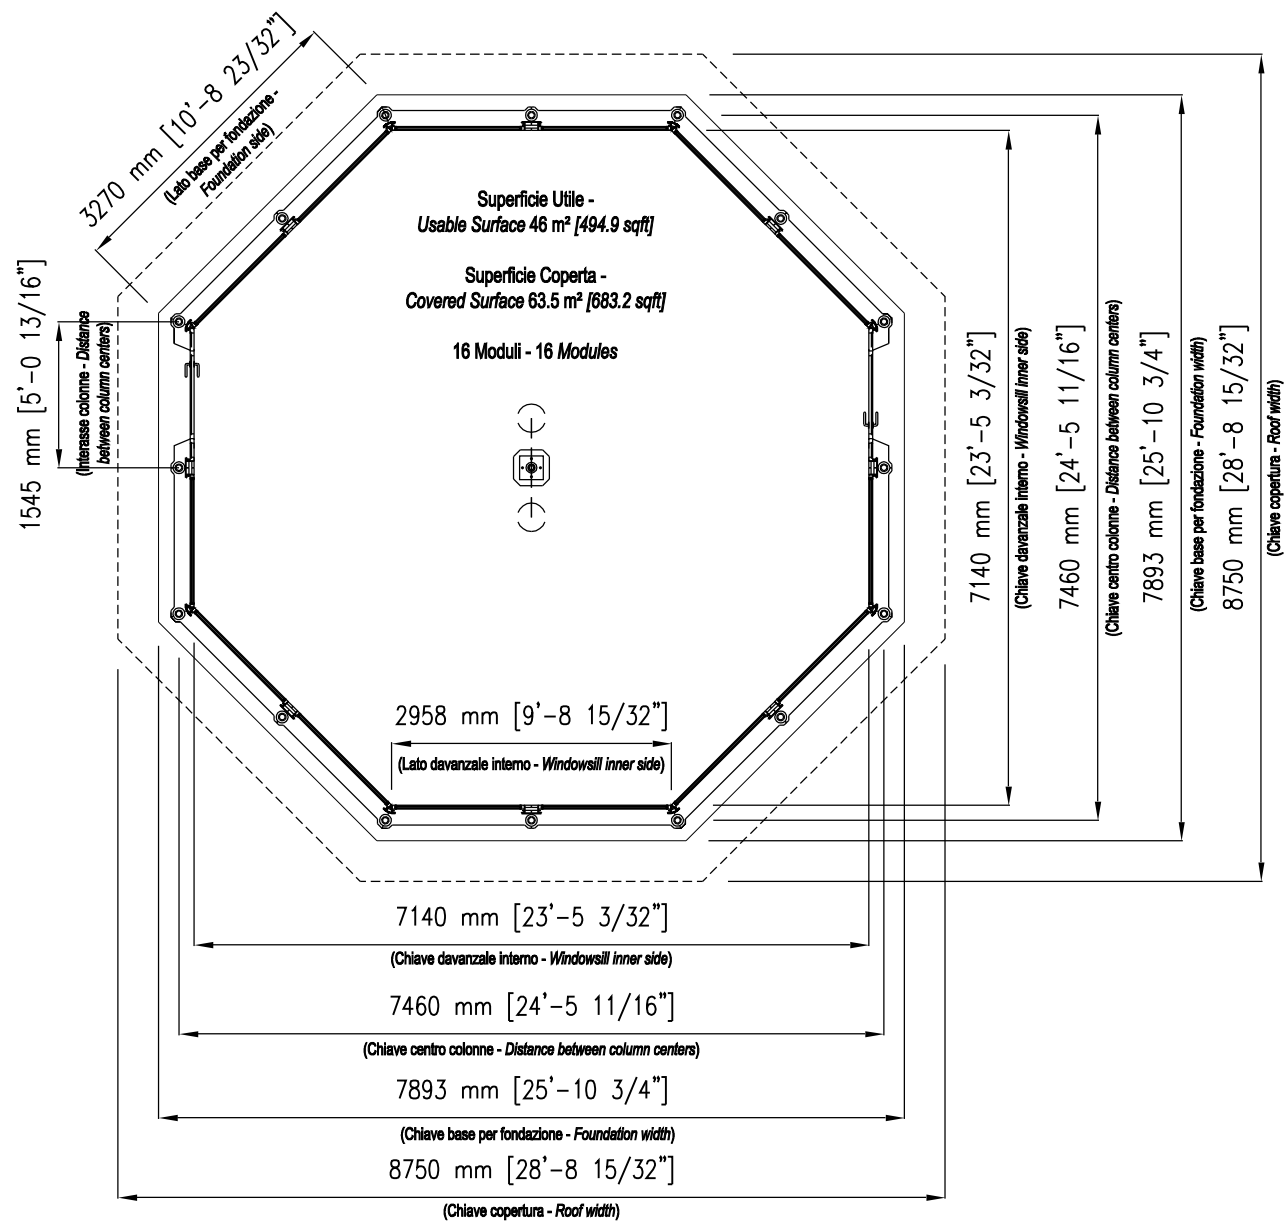

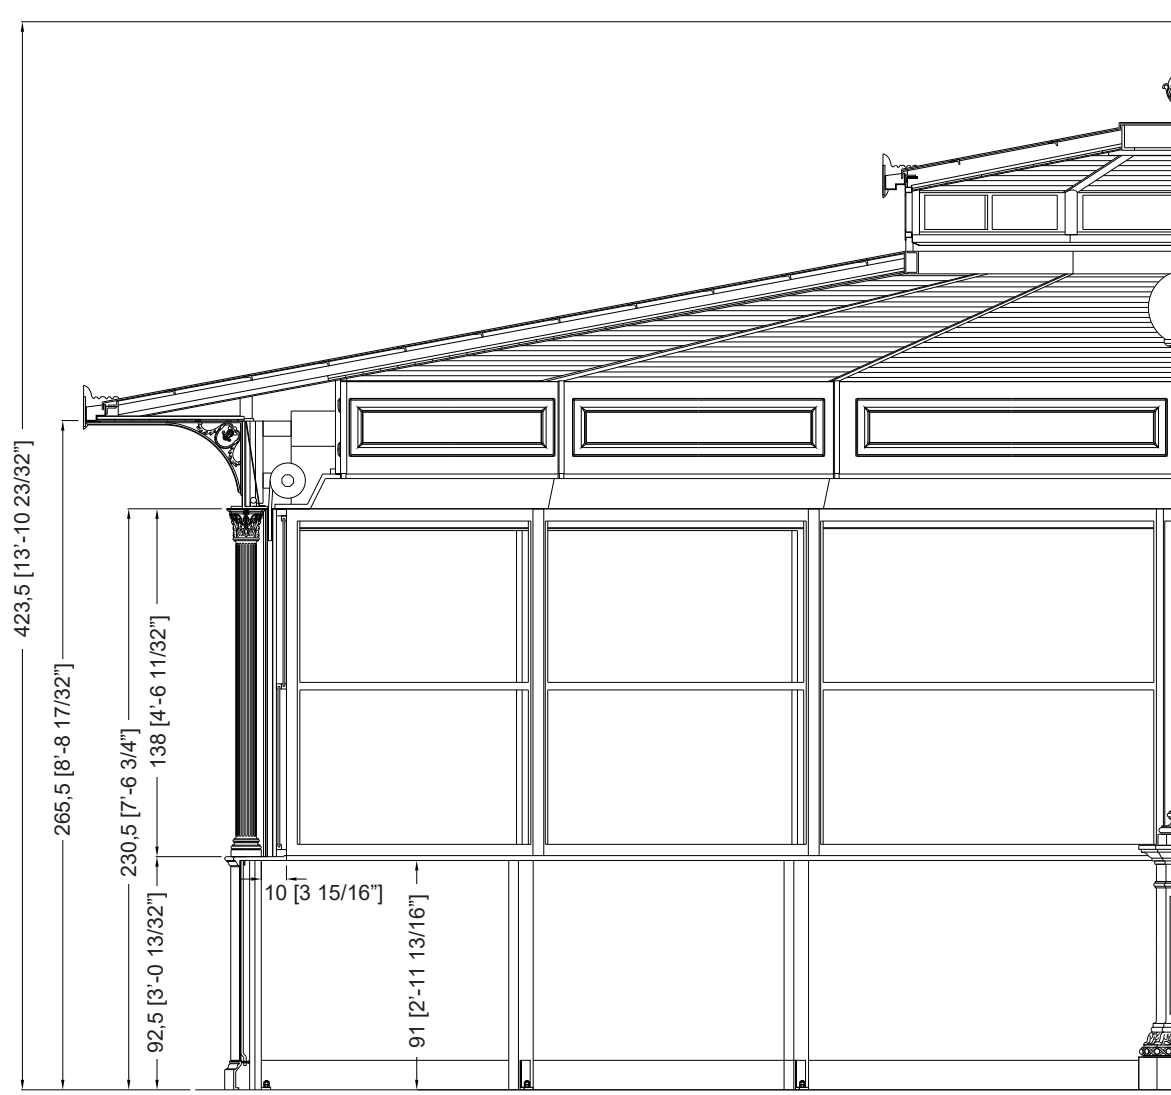

Descripción

Los kioscos están formados principalmente por piezas de fundición de hierro conforme a la norma UNI EN 1561, que cumplen una doble función: decorativa y estructural. Además, incorporan elementos de acero FE 360 UNI EN 10219-1 galvanizados en caliente según UNI EN ISO 1461.

Las columnas (A1 y A2) son estructurales y fabricadas en fundición de hierro. La columna inferior (A2) tiene forma octogonal y se acopla a la superior (A1), que está decorada con diez estrías y remata en un capitel corintio.

La base de paneles está formada por un zócalo (B) y un alféizar (C), ambos fabricados en hierro fundido, unidos mediante una chapa de acero galvanizado en caliente (D), reforzada por dentro y decorada por fuera con dos recuadros. El interior está acabado con un panel sándwich aislante de 2 cm de grosor.

Los marcos (E) de las ventanas están hechos con perfiles de aluminio, permiten apertura vertical y cuentan con vidrio laminado de 6/7 mm de espesor.

Las dos puertas, también de perfiles de aluminio, se abren hacia el exterior y ofrecen un paso útil de 90 cm, además de incorporar muelles de cierre automático.

Las persianas enrollables (F) están fabricadas en acero aislado por dentro, equipadas con cerraduras exteriores; se accionan manualmente, pero cuentan con un sistema de muelles que facilita su manejo.

Los rodillos de las persianas (G) están cubiertos por dentro con un cajón de madera (H) blanco que incluye una puerta de acceso para el mantenimiento, y por fuera por una banda de hierro fundido (I) elaborada en una sola pieza, decorada con cinco cuadros que presentan cuatro hojas simétricas en su interior. Esta banda (I) se ilumina por dentro mediante lámparas fluorescentes instaladas en plafones (L).

La cubierta se construye con vigas de acero galvanizado en caliente (M) que soportan una capa de fibra de vidrio color cobre (N), junto a un falso techo interior (aislado con una capa de polietileno expandido de 1,2 cm y un panel de poliestireno expandido de 3 cm) de madera machihembrada (O) que continúa en el exterior del quiosco a lo largo de la extensión de la marquesina.

La marquesina está sostenida por vigas de acero y ménsulas de hierro fundido (P). El canalón (Q) se fabrica con chapa de acero correctamente conformada y galvanizada en caliente, con un desagüe de cobre, cubierto por una banda decorativa de aluminio (R).

El lucernario se construye con vigas de acero galvanizadas en caliente que soportan un revestimiento de fibra de vidrio color cobre, junto a un falso techo interior (aislado con una capa de polietileno expandido de 1,2 cm y un panel de poliestireno expandido de 3 cm) de madera machihembrada. El canalón, de chapa de acero conformada y galvanizada en caliente con desagüe de cobre, está cubierto a la vista por una banda decorativa de aluminio (S). La cima ornamental (T) se elabora en aluminio. Las ventanas (alternando fijas y abatibles) están hechas con perfiles de acero galvanizado en caliente y llevan vidrio.

En el centro del quiosco hay un pilar de fundición con base cuadrada de esquinas suavizadas, coronado por una columna estriada con capitel corintio, a la que se fijan dos ménsulas decoradas con globos luminosos de PMMA blanco opalino (diámetro 35 cm), cada uno con su portalámparas.


Los colores estándar son gris tipo Neri y verde RAL 6005.

Se pueden solicitar otros colores bajo pedido.

Para su instalación, es imprescindible disponer de una base de obra, perfectamente nivelada, de unos 10 cm de altura sobre el suelo. No se incluyen en el suministro la instalación eléctrica, la fontanería ni el pavimento.

Protección de las superficies

Consulte las descripciones específicas de los ciclos de pintura de los materiales que conforman el quiosco.

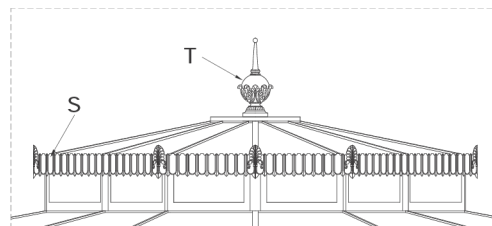

Lucernario - Escala 1:40

