




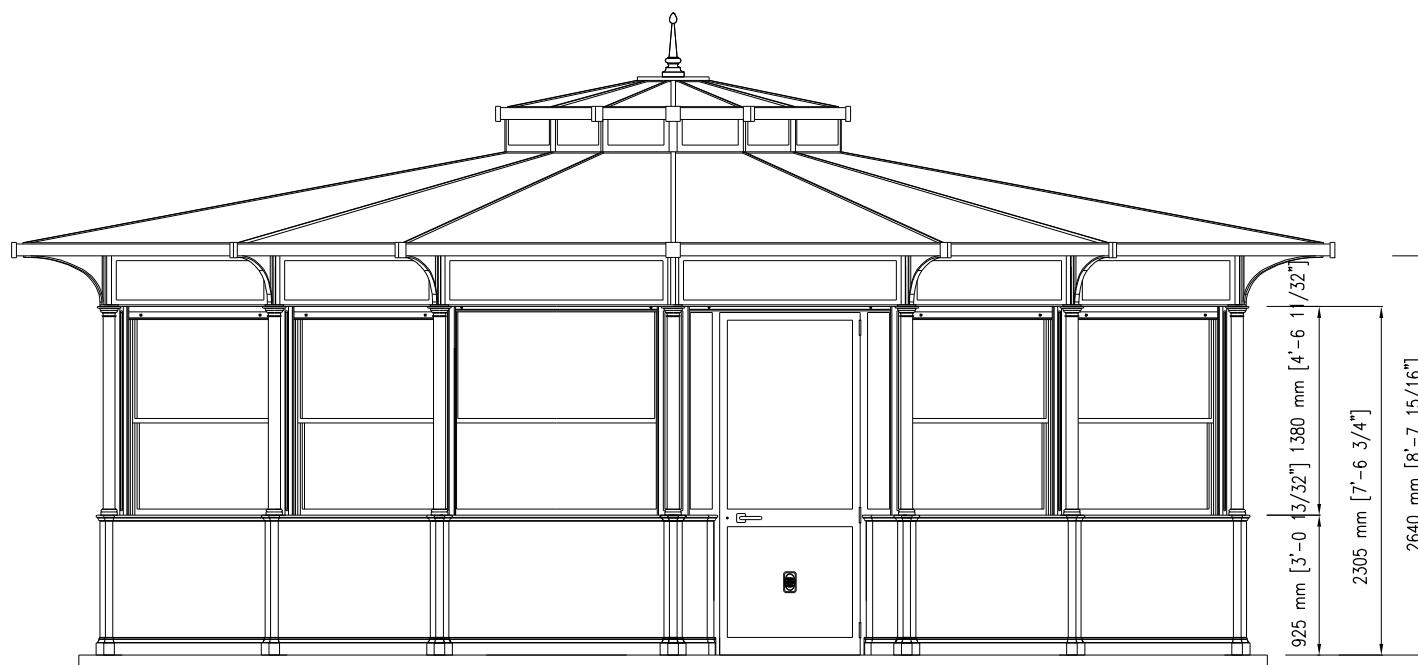

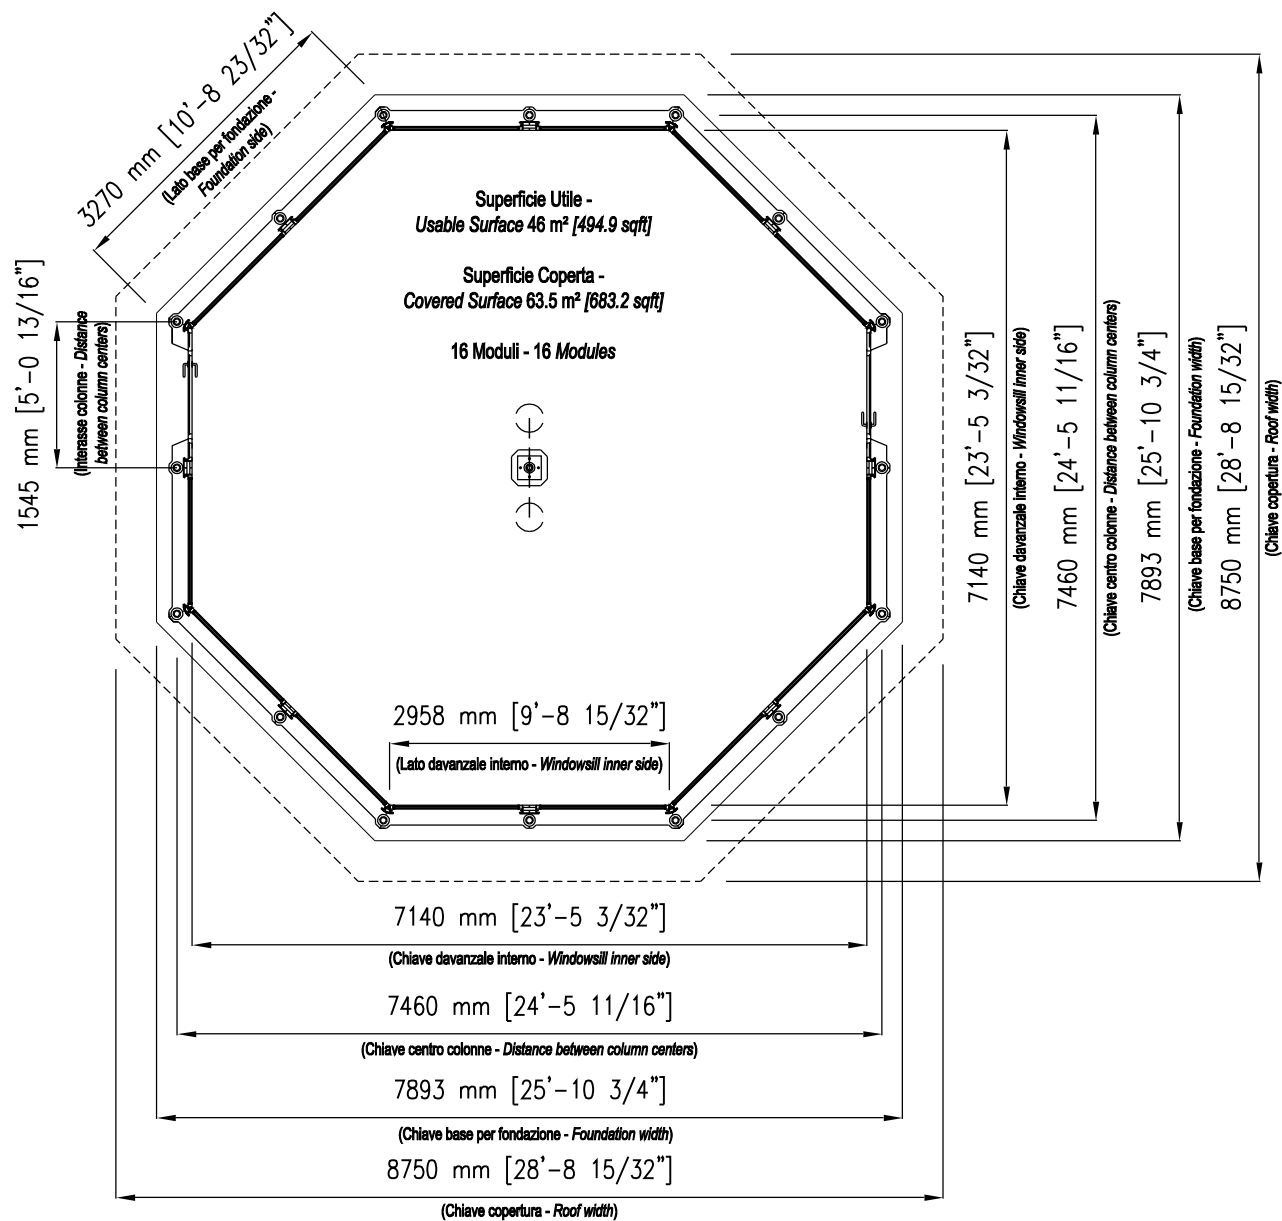

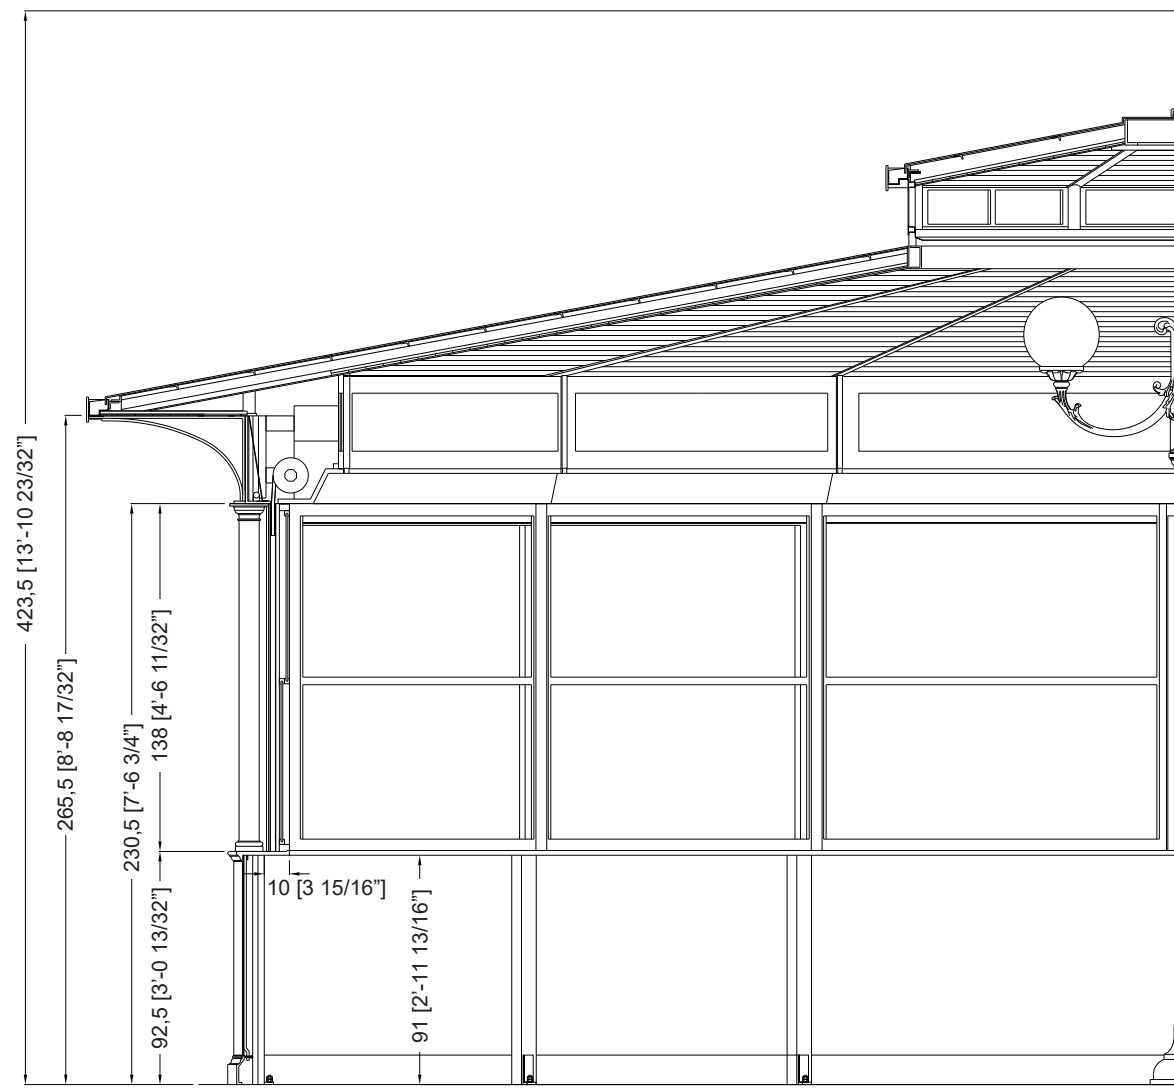

Descripción

Los quioscos están compuestos principalmente por piezas de fundición según UNI EN 1561 y acero FE 360 UNI EN 10219-1 galvanizado en caliente conforme a la norma UNI EN ISO 1461. Las columnas (A1 y A2) son estructurales; la columna inferior (A2, de fundición) es octogonal y encaja en la columna superior (A1, de acero galvanizado en caliente con base de aluminio), que finaliza con un capitel de aluminio.

El revestimiento básico incluye una base (B) y un umbral (C), ambos de fundición, unidos mediante una chapa de acero galvanizado en caliente (D), reforzada interiormente y recubierta con un panel sándwich aislante de 2 cm de grosor. Los marcos (E) de las ventanas están fabricados con perfiles de aluminio, abatibles hacia arriba y hacia abajo, con vidrio laminado de 6/7 mm de espesor.

Las dos puertas, también fabricadas con perfiles de aluminio, se abren hacia el exterior y ofrecen un paso libre de 90 cm; además, cuentan con muelles de cierre.

Las persianas (F) son enrollables, fabricadas en acero con aislamiento interior y disponen de cerraduras exteriores; su funcionamiento es manual, aunque están asistidas por un sistema de muelles.

lo que contribuye a reducir su peso.

Los rodillos de la persiana enrollable (G) están protegidos en el interior por un cajón de madera blanca (H) con puerta abatible para mantenimiento, y en el exterior por una banda de acero galvanizado en caliente (I).

La cubierta está compuesta por vigas de acero galvanizado en caliente (M) que sostienen un revestimiento de fibra de vidrio color cobre (N) y un techo interior de lamas de madera.

(O) (aislado con una capa de espuma de polietileno de 1,2 cm de grosor y un panel de espuma de poliestireno de 3 cm de grosor). Sobre el voladizo del toldo se coloca una chapa de acero galvanizado en caliente (L).

El toldo se sostiene mediante vigas y soportes de acero (P).

El alero (Q) está fabricado con chapa de acero galvanizado en caliente, con la forma adecuada, rematado con bordes de cobre y cubierto con una banda decorativa de acero (R).

El lucernario está compuesto por vigas de acero galvanizado en caliente que soportan una cubierta de fibra de vidrio color cobre y un techo interior (aislado con una capa de espuma de polietileno de 1,2 cm de grosor y un panel de poliestireno expandido de 3 cm de grosor) revestido con paneles de madera de lamas. Los aleros de chapa de acero galvanizado en caliente, con la forma correspondiente y bordes de cobre, se recubren visualmente con una banda decorativa de acero (S). La parte superior decorativa (T) es de aluminio. Las ventanas, que pueden ser fijas o abatibles, se realizan en perfiles de acero galvanizado en caliente, con acristalamiento.


El quiosco ubicado en la zona central dispone de un pilar de acero con base de fundición y anillo decorativo, sobre el que se instalan dos estantes decorados con globos luminosos de PMMA blanco opalino (diámetro de 35 cm) y portalámparas.

Los colores estándar son gris tipo Neri y verde RAL 6005. Se pueden solicitar otros colores bajo pedido. Es necesario preparar una base de obra perfectamente nivelada y situada a unos 10 cm del suelo para la instalación.

Instalaciones eléctricas, fontanería y pavimento.

Protección de la superficie

Consulte las descripciones específicas de los ciclos de pintura para los materiales del quiosco.

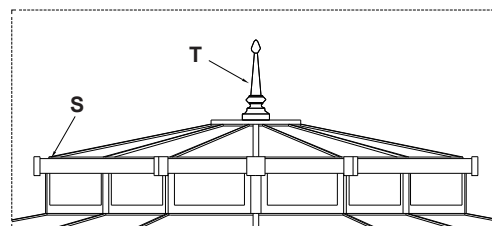

Lucernario - Escala 1:40

