



# Chioschi

Eleganza e funzionalità. Elementi che convivono in armonia in queste strutture ricche di dettagli e di accessori. Pensati come bar, infopoint, attività commerciali ed edicole, diventano elementi di decoro nel contesto urbano di riferimento, rappresentando un'occasione di scambio, di passaggio, di incontro.



## CHIOSCHI

Panoramica versioni



I chioschi sono disponibili in due versioni: semplificati e decorati


scala 1:50  
misure in mm

Il chiosco standard è composto da una pannellatura di base formata da uno zoccolo ed un davanzale, entrambi in fusione di ghisa, collegati tra loro da una lamiera di acciaio zincato a caldo internamente coibentata. I telai delle finestre sono realizzati con profili in alluminio. La porta è realizzata con luce netta di 90 cm ed è apribile verso l'esterno e dotata di una molla chiudi porta. Gli avvolgibili, realizzati in acciaio internamente coibentato e completi di serrature esterne, sono di tipo manuale ma assistiti da un sistema a molle. I rulli avvolgi serrande sono protetti, all'interno, da cassonetti in legno con sportello apribile per la manutenzione e, all'esterno, da una fascia in ghisa con decorazione a quadri retroilluminata; per la versione semplificata la fascia è costituita da una lamiera di tamponamento in acciaio. I chioschi vengono forniti, in relazione alla loro grandezza, con uno o più globi centrali del diametro di 35 cm per l'illuminazione interna. La copertura è realizzata con travi in acciaio zincato a caldo a sostegno di un manto di copertura in vetroresina pigmentata color rame, da uno strato di materiale coibentante ed un controsoffitto in perlinato di legno presente anche nella pensilina esterna (escluse le versioni semplificate). I colori standard sono il grigio Neri ed il verde RAL 6005; altri colori sono realizzabili su richiesta.

**Materiali.** Colonne portanti in fusione di ghisa e tamponamenti in acciaio verniciato. Infissi con profili in alluminio con diversi sistemi di apertura e vetri stratificati o a camera, protetti esternamente da avvolgibili in acciaio. Copertura composta da travatura in acciaio. Falde esterne in vetroresina e controsoffittatura interna in perlinato, cassonetti interni ispezionabili in legno laccato bianco.

**Finiture.** Acciaio trattato con zincatura a caldo, verniciatura standard con colore grigio Neri o verde RAL 6005.

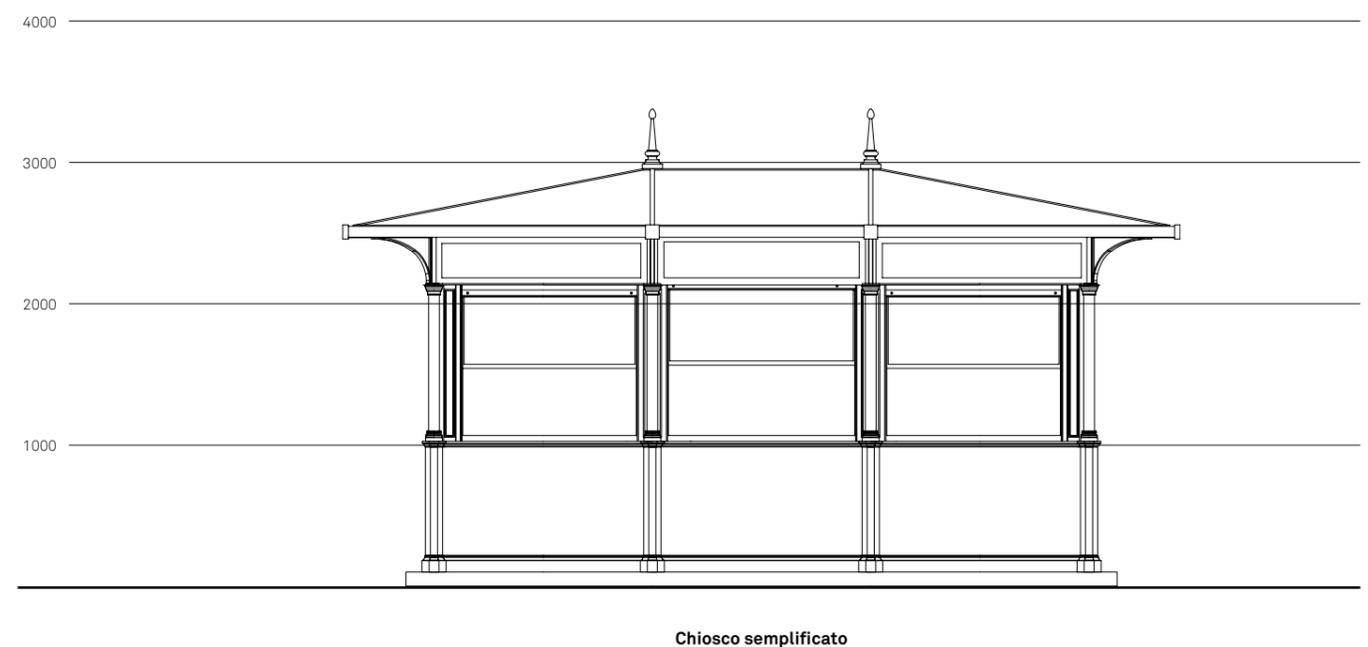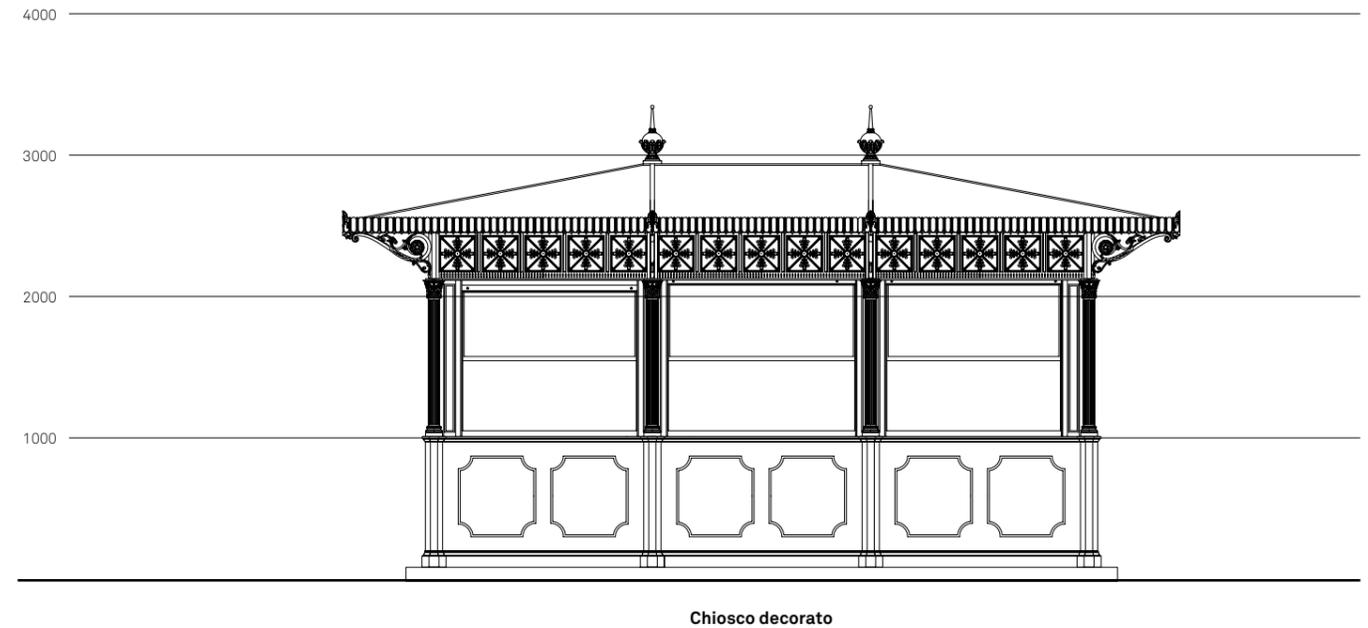

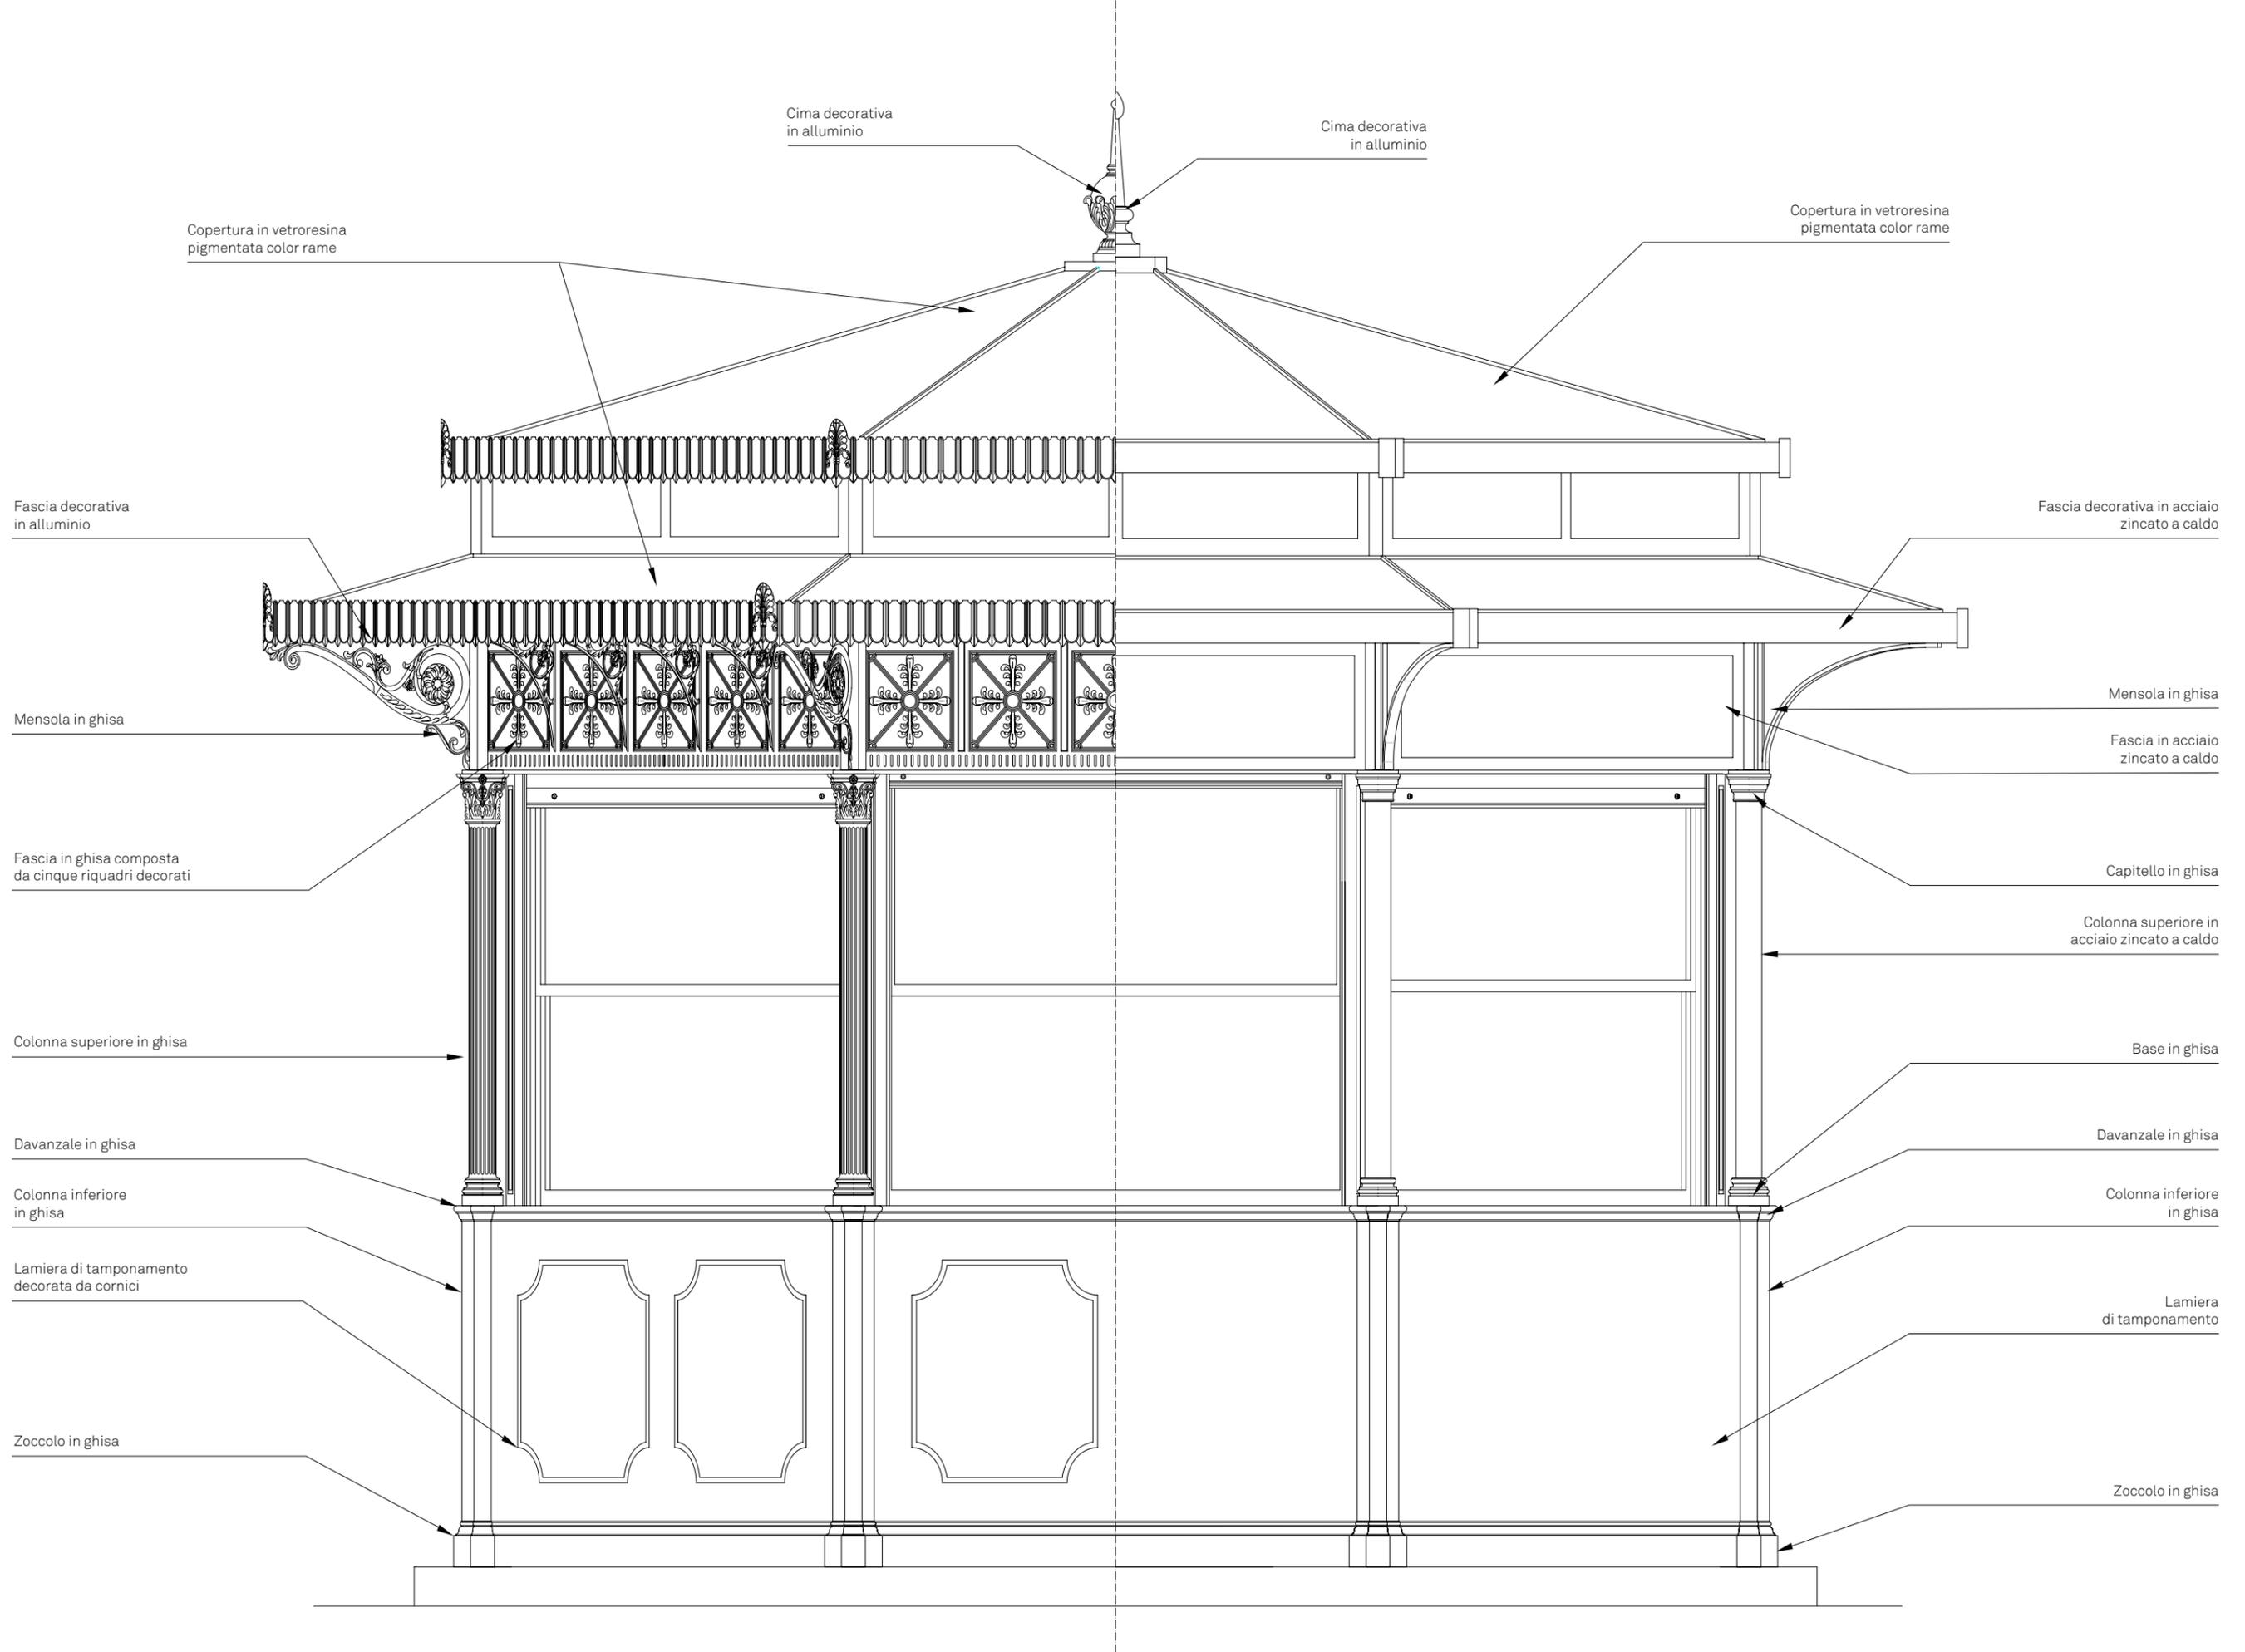

CHIOSCHI

Particolari decorati



Particolari semplificati



# CHIOSCHI

## Composizione codice

Il codice si compone di tre parti consecutive che corrispondono alla pianta del chiosco, alla tipologia di tetto e all'altezza delle colonne selezionate.


scala 1:25  
misure in mm

I chioschi sono disponibili con diverse tipologie di tetto che sono determinate dalla pianta e dalla sua estensione.


I chioschi sono disponibili in tre altezze differenti a seconda della destinazione d'uso.

XXXX.	XXX.	XXX
Pianta del chiosco	Tipologia di tetto	Altezza colonne


### Tipologie di tetto - Chioschi semplificati

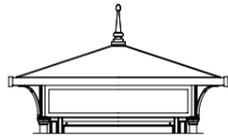


**Codice XXXX.005.XXX**  
Tetto a falde con sporgenza ridotta (disponibile solo per i chioschi con codice pianta 3104, 3105, 3106)

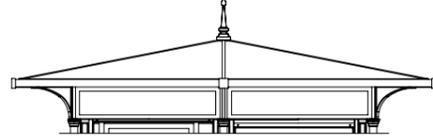

**Codice XXXX.001.XXX**  
Tetto a falde (non disponibile per i chioschi con codice pianta 3104, 3105, 3106, 3170, 3171, 3172, 3173, 3180, 3181, 3182, 3183)

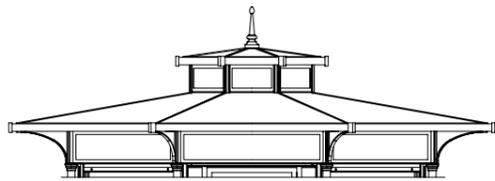


**Codice XXXX.004.XXX**  
Tetto doppio con lucernario (disponibile solo per i chioschi con codice pianta 3142, 3170, 3171, 3172, 3173, 3180, 3181, 3182, 3183)

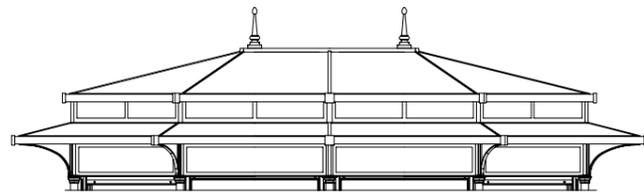


**Codice XXXX.002.XXX**  
Tetto doppio a falde (non disponibile per i chioschi con codice pianta 3104, 3105, 3106, 3170, 3171, 3172, 3173, 3180, 3181, 3182, 3183)


### Tipologie di tetto - Chioschi decorati

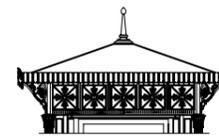


**Codice XXXX.005.XXX**  
Tetto a falde con sporgenza ridotta (disponibile solo per i chioschi con codice pianta 3104, 3105, 3106)

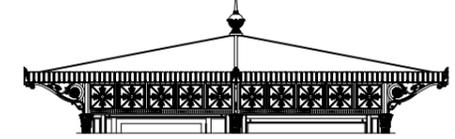

**Codice XXXX.001.XXX**  
Tetto a falde (non disponibile per i chioschi con codice pianta 3104, 3105, 3106, 3170, 3171, 3172, 3173, 3180, 3181, 3182, 3183)

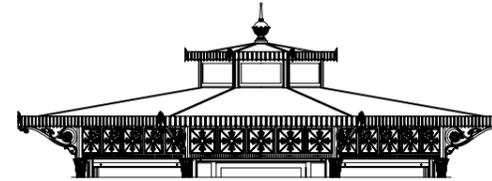


**Codice XXXX.004.XXX**  
Tetto doppio con lucernario (disponibile solo per i chioschi con codice pianta 3142, 3170, 3171, 3172, 3173, 3180, 3181, 3182, 3183)

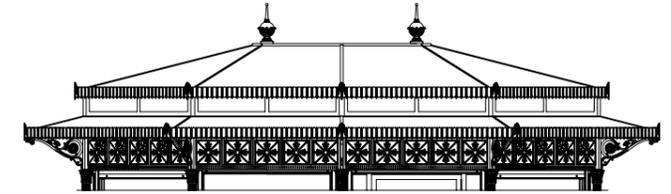


**Codice XXXX.002.XXX**  
Tetto doppio a falde (non disponibile per i chioschi con codice pianta 3104, 3105, 3106, 3170, 3171, 3172, 3173, 3180, 3181, 3182, 3183)


### Altezza colonne - Chioschi semplificati

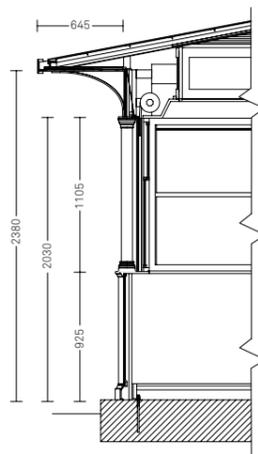

**Codice XXXX.XXX.010**  
Chiosco altezza standard

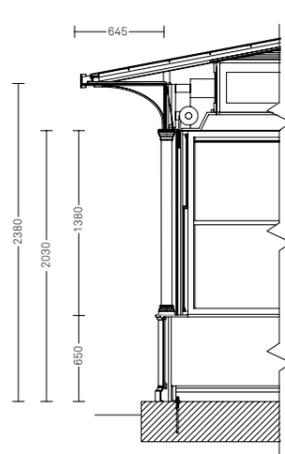


**Codice XXXX.XXX.310**  
Chiosco davanzale basso

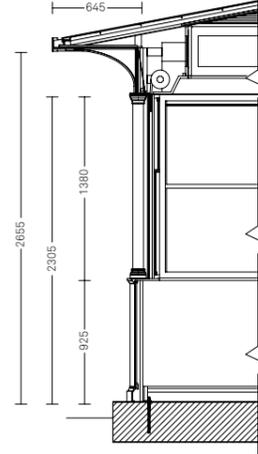


**Codice XXXX.XXX.610**  
Chiosco altezza maggiorata


### Altezza colonne - Chioschi decorati

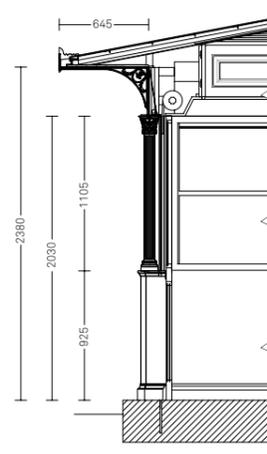

**Codice XXXX.XXX.001**  
Chiosco altezza standard

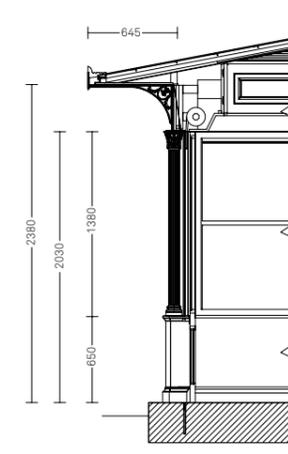

**Codice XXXX.XXX.300**  
Chiosco davanzale basso

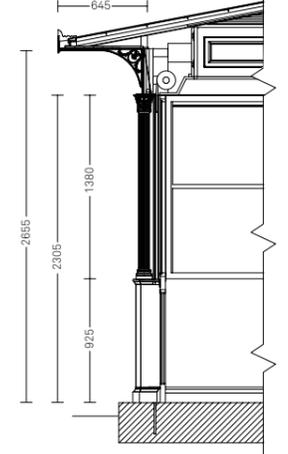

**Codice XXXX.XXX.600**  
Chiosco altezza maggiorata

# CHIOSCHI

## Pianta rettangolare

I chioschi con pianta di forma rettangolare coprono una superficie minima di 4,8m<sup>2</sup> e una massima di 78,9m<sup>2</sup>.

scala 1:400  
misure in mm

XXXX.


XXX.

XXX

Pianta del chiosco


Tipologia di tetto

Altezza colonne

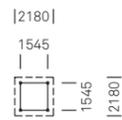


Semplificati	Decorati
3104.005.010	3104.005.001
3104.005.310	3104.005.300
3104.005.610	3104.005.600

- Superficie utile 2,4m<sup>2</sup>
- Superficie coperta 4,8m<sup>2</sup>
- Moduli 4

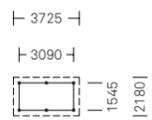


Semplificati	Decorati
3105.005.010	3105.005.001
3105.005.310	3105.005.300
3105.005.610	3105.005.600

- Superficie utile 4,8m<sup>2</sup>
- Superficie coperta 8,1m<sup>2</sup>
- Moduli 6

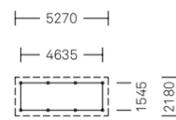


Semplificati	Decorati
3106.005.010	3106.005.001
3106.005.310	3106.005.300
3106.005.610	3106.005.600

- Superficie utile 7,1m<sup>2</sup>
- Superficie coperta 11,5m<sup>2</sup>
- Moduli 8

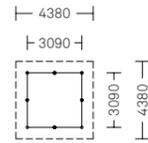


Semplificati	Decorati
3108.001.010	3108.001.001
3108.001.310	3108.001.300
3108.001.610	3108.001.600
3108.002.010	3108.002.001
3108.002.310	3108.002.300
3108.002.610	3108.002.600

- Superficie utile 9,5m<sup>2</sup>
- Superficie coperta 19,2m<sup>2</sup>
- Moduli 8

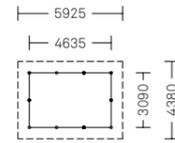


Semplificati	Decorati
3109.001.010	3109.001.001
3109.001.310	3109.001.300
3109.001.610	3109.001.600
3109.002.010	3109.002.001
3109.002.310	3109.002.300
3109.002.610	3109.002.600

- Superficie utile 14,3m<sup>2</sup>
- Superficie coperta 26m<sup>2</sup>
- Moduli 10

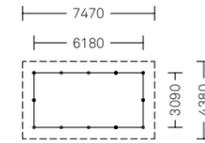


Semplificati	Decorati
3110.001.010	3110.001.001
3110.001.310	3110.001.300
3110.001.610	3110.001.600
3110.002.010	3110.002.001
3110.002.310	3110.002.300
3110.002.610	3110.002.600

- Superficie utile 19,1m<sup>2</sup>
- Superficie coperta 32,7m<sup>2</sup>
- Moduli 12

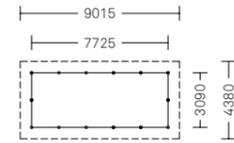


Semplificati	Decorati
3111.001.010	3111.001.001
3111.001.310	3111.001.300
3111.001.610	3111.001.600
3111.002.010	3111.002.001
3111.002.310	3111.002.300
3111.002.610	3111.002.600

- Superficie utile 23,9m<sup>2</sup>
- Superficie coperta 39,5m<sup>2</sup>
- Moduli 14

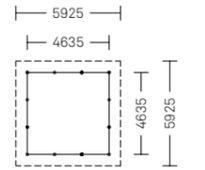


Semplificati	Decorati
3112.001.010	3112.001.001
3112.001.310	3112.001.300
3112.001.610	3112.001.600
3112.002.010	3112.002.001
3112.002.310	3112.002.300
3112.002.610	3112.002.600

- Superficie utile 21,5m<sup>2</sup>
- Superficie coperta 35,1m<sup>2</sup>
- Moduli 12

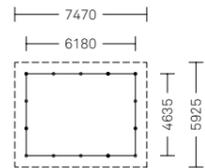


Semplificati	Decorati
3113.001.010	3113.001.001
3113.001.310	3113.001.300
3113.001.610	3113.001.600
3113.002.010	3113.002.001
3113.002.310	3113.002.300
3113.002.610	3113.002.600

- Superficie utile 28,7m<sup>2</sup>
- Superficie coperta 44,3m<sup>2</sup>
- Moduli 14

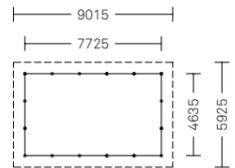


Semplificati	Decorati
3114.001.010	3114.001.001
3114.001.310	3114.001.300
3114.001.610	3114.001.600
3114.002.010	3114.002.001
3114.002.310	3114.002.300
3114.002.610	3114.002.600

- Superficie utile 35,8m<sup>2</sup>
- Superficie coperta 53,4m<sup>2</sup>
- Moduli 16

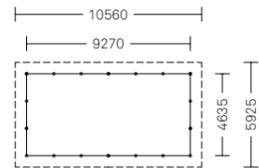


Semplificati	Decorati
3115.001.010	3115.001.001
3115.001.310	3115.001.300
3115.001.610	3115.001.600
3115.002.010	3115.002.001
3115.002.310	3115.002.300
3115.002.610	3115.002.600

- Superficie utile 43m<sup>2</sup>
- Superficie coperta 62,6m<sup>2</sup>
- Moduli 18

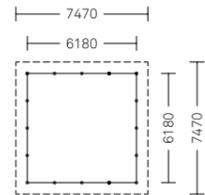


Semplificati	Decorati
3116.001.010	3116.001.001
3116.001.310	3116.001.300
3116.001.610	3116.001.600
3116.002.010	3116.002.001
3116.002.310	3116.002.300
3116.002.610	3116.002.600

- Superficie utile 38,2m<sup>2</sup>
- Superficie coperta 55,8m<sup>2</sup>
- Moduli 16

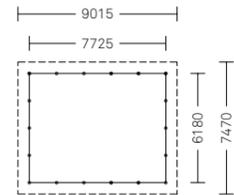

Semplificati	Decorati
3117.001.010	3117.001.001
3117.001.310	3117.001.300
3117.001.610	3117.001.600
3117.002.010	3117.002.001
3117.002.310	3117.002.300
3117.002.610	3117.002.600

- Superficie utile 47,7m<sup>2</sup>
- Superficie coperta 67,3m<sup>2</sup>
- Moduli 18

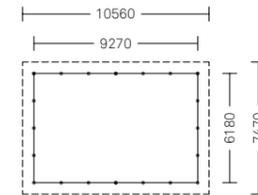

Semplificati	Decorati
3118.001.010	3118.001.001
3118.001.310	3118.001.300
3118.001.610	3118.001.600
3118.002.010	3118.002.001
3118.002.310	3118.002.300
3118.002.610	3118.002.600

- Superficie utile 57,3m<sup>2</sup>
- Superficie coperta 78,9m<sup>2</sup>
- Moduli 20

# CHIOSCHI

## Pianta ottagonale

I chioschi con pianta di forma ottagonale coprono una superficie minima di 20,9m<sup>2</sup> e una massima di 105m<sup>2</sup>.









scala 1:400  
misure in mm



Pianta del chiosco

Tipologia di tetto

Altezza colonne

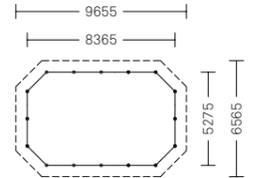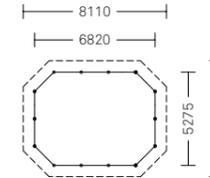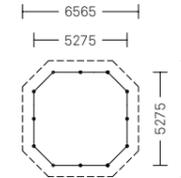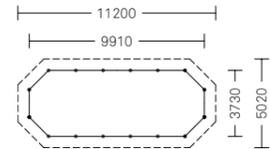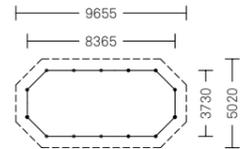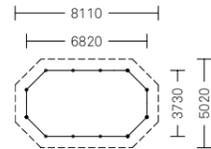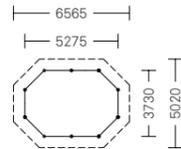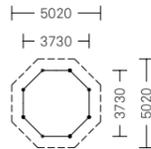

Semplificati	Decorati
3142.001.010	3142.001.001
3142.001.310	3142.001.300
3142.001.610	3142.001.600
3142.004.010	3142.004.001
3142.004.310	3142.004.300
3142.004.610	3142.004.600

- Superficie utile 11,5m<sup>2</sup>
- Superficie coperta 20,9m<sup>2</sup>
- Moduli 8

Semplificati	Decorati
3143.001.010	3143.001.001
3143.001.310	3143.001.300
3143.001.610	3143.001.600
3143.002.010	3143.002.001
3143.002.310	3143.002.300
3143.002.610	3143.002.600

- Superficie utile 17,3m<sup>2</sup>
- Superficie coperta 28,2m<sup>2</sup>
- Moduli 10

Semplificati	Decorati
3144.001.010	3144.001.001
3144.001.310	3144.001.300
3144.001.610	3144.001.600
3144.002.010	3144.002.001
3144.002.310	3144.002.300
3144.002.610	3144.002.600

- Superficie utile 23m<sup>2</sup>
- Superficie coperta 36m<sup>2</sup>
- Moduli 12

Semplificati	Decorati
3145.001.010	3145.001.001
3145.001.310	3145.001.300
3145.001.610	3145.001.600
3145.002.010	3145.002.001
3145.002.310	3145.002.300
3145.002.610	3145.002.600

- Superficie utile 29m<sup>2</sup>
- Superficie coperta 44m<sup>2</sup>
- Moduli 14

Semplificati	Decorati
3146.001.010	3146.001.001
3146.001.310	3146.001.300
3146.001.610	3146.001.600
3146.002.010	3146.002.001
3146.002.310	3146.002.300
3146.002.610	3146.002.600

- Superficie utile 35m<sup>2</sup>
- Superficie coperta 52m<sup>2</sup>
- Moduli 16

Semplificati	Decorati
3162.001.010	3162.001.001
3162.001.310	3162.001.300
3162.001.610	3162.001.600
3162.002.010	3162.002.001
3162.002.310	3162.002.300
3162.002.610	3162.002.600









- Superficie utile 25,4m<sup>2</sup>
- Superficie coperta 38,7m<sup>2</sup>
- Moduli 12

Semplificati	Decorati
3163.001.010	3163.001.001
3163.001.310	3163.001.300
3163.001.610	3163.001.600
3163.002.010	3163.002.001
3163.002.310	3163.002.300
3163.002.610	3163.002.600

- Superficie utile 33,5m<sup>2</sup>
- Superficie coperta 48,8m<sup>2</sup>
- Moduli 14

Semplificati	Decorati
3164.001.010	3164.001.001
3164.001.310	3164.001.300
3164.001.610	3164.001.600
3164.002.010	3164.002.001
3164.002.310	3164.002.300
3164.002.610	3164.002.600

- Superficie utile 41,7m<sup>2</sup>
- Superficie coperta 59m<sup>2</sup>
- Moduli 16

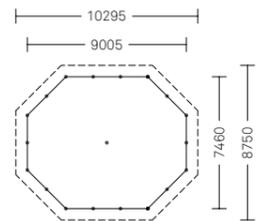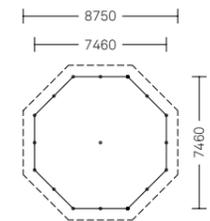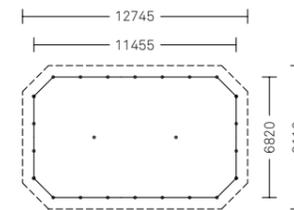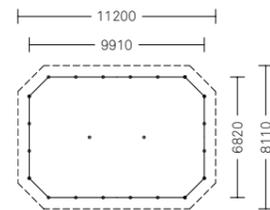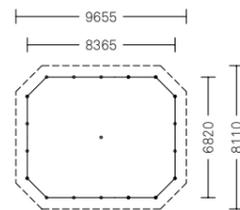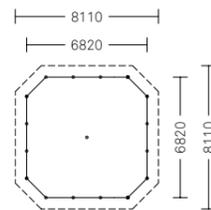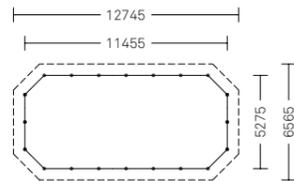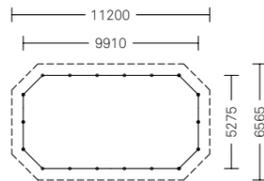

Semplificati	Decorati
3165.001.010	3165.001.001
3165.001.310	3165.001.300
3165.001.610	3165.001.600
3165.002.010	3165.002.001
3165.002.310	3165.002.300
3165.002.610	3165.002.600

- Superficie utile 49,8m<sup>2</sup>
- Superficie coperta 69,1m<sup>2</sup>
- Moduli 18

Semplificati	Decorati
3166.001.010	3166.001.001
3166.001.310	3166.001.300
3166.001.610	3166.001.600
3166.002.010	3166.002.001
3166.002.310	3166.002.300
3166.002.610	3166.002.600

- Superficie utile 58m<sup>2</sup>
- Superficie coperta 79,4m<sup>2</sup>
- Moduli 20

Semplificati	Decorati
3170.004.010	3170.004.001
3170.004.310	3170.004.300
3170.004.610	3170.004.600

- Superficie utile 44,1m<sup>2</sup>
- Superficie coperta 61,5m<sup>2</sup>
- Moduli 16

Semplificati	Decorati
3171.004.010	3171.004.001
3171.004.310	3171.004.300
3171.004.610	3171.004.600

- Superficie utile 54,6m<sup>2</sup>
- Superficie coperta 74m<sup>2</sup>
- Moduli 18

Semplificati	Decorati
3172.004.010	3172.004.001
3172.004.310	3172.004.300
3172.004.610	3172.004.600

- Superficie utile 65,1m<sup>2</sup>
- Superficie coperta 86,5m<sup>2</sup>
- Moduli 20

Semplificati	Decorati
3173.004.010	3173.004.001
3173.004.310	3173.004.300
3173.004.610	3173.004.600



- Superficie utile 75,7m<sup>2</sup>
- Superficie coperta 99,1m<sup>2</sup>
- Moduli 22

Semplificati	Decorati
3180.004.010	3180.004.001
3180.004.310	3180.004.300
3180.004.610	3180.004.600

- Superficie utile 46m<sup>2</sup>
- Superficie coperta 63,5m<sup>2</sup>
- Moduli 16

Semplificati	Decorati
3181.004.010	3181.004.001
3181.004.310	3181.004.300
3181.004.610	3181.004.600

- Superficie utile 58m<sup>2</sup>
- Superficie coperta 77,5m<sup>2</sup>
- Moduli 18

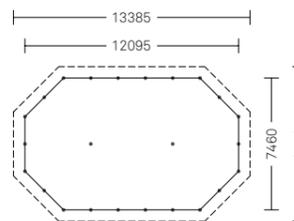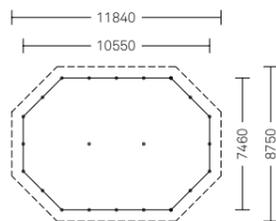

Semplificati	Decorati
3182.004.010	3182.004.001
3182.004.310	3182.004.300
3182.004.610	3182.004.600

- Superficie utile 69m<sup>2</sup>
- Superficie coperta 91m<sup>2</sup>
- Moduli 20

Semplificati	Decorati
3183.004.010	3183.004.001
3183.004.310	3183.004.300
3183.004.610	3183.004.600


- Superficie utile 80,6m<sup>2</sup>
- Superficie coperta 105m<sup>2</sup>
- Moduli 22

## CHIOSCHI


### Accessori

Tutti i chioschi fino a 12 moduli vengono forniti in soluzione con una porta d'ingresso a un'anta, finestre fisse perimetrali, avvolgibile a molla.


### Finestre

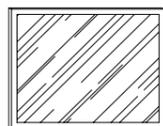


Finestra fissa

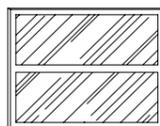


Finestra fissa con traversa centrale

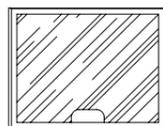


Finestra fissa passadocumenti

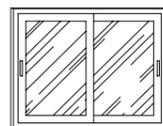


Finestra a 2 ante scorrevoli

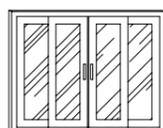


Finestra a 4 ante scorrevoli

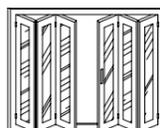

Finestra a 2 ante con apertura a libro

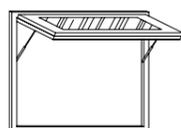

Finestra a 2 ante ribaltabili con pistoni

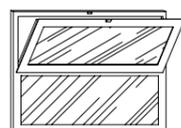

Finestra con anta superiore apribile e inferiore fissa

### Vetri e tamponamenti opzionali




Vetro camera 6/7+6+6/7

- Vetro stratificato (6/7mm)
- Aria (6mm)
- Vetro stratificato (6/7mm)




Vetro camera 6/7+9+4

- Vetro stratificato (6/7mm)
- Aria (9mm)
- Vetro (4mm)

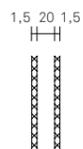


- Lamiera di acciaio zincato (1,5mm)
- Materiale isolante (20mm)
- Lamiera di acciaio zincato (1,5mm)

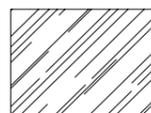


- Vetro satinato per porta o finestra

- Vetro bianco latte per porta o finestra

### Soluzioni di chiusura opzionali

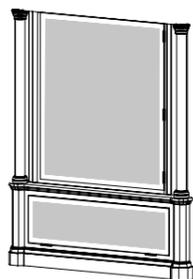


Modulo per espositore a vetrina o insegna retroilluminata applicabile su modulo

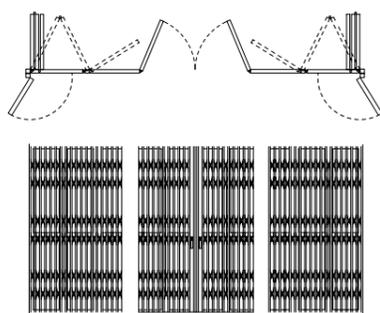

Cancello estensibile in acciaio zincato più serramento con apertura a libro su binario inferiore e superiore (ingombro minimo di due moduli)


### Accessori opzionali

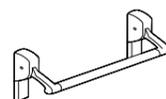


Apertura antipanico per porte a battenti




Molla chiudi porta con braccio a slitta e corpo in alluminio

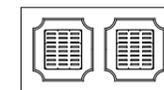


Aeratori in acciaio inox per tamponamenti

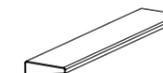


Davanzale in lamiera di acciaio zincata e verniciata

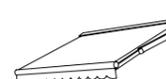

Tende parasole manuali o a motore

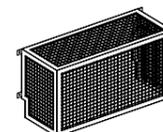

Copri condizionatore in acciaio zincato verniciato

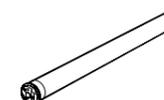

Motore elettrico per tapparelle


### Tipologia di insegna



Insegna esterna scatolare con illuminazione interna da installare sopra la bordatura




Insegna integrata nella fascia sottotetto con illuminazione interna, applicabile a ogni modulo

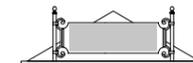

Porta-insegna decorato, con pannello in policarbonato bianco, da installare alla sommità del tetto (Dimensioni pannello 1.346x400mm)

### Basamento

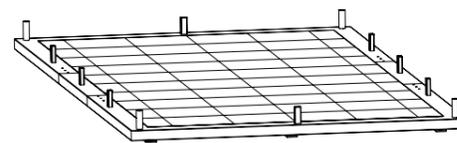

Basamento livellante completo di pedana in legno o pavimento flottante in gres porcellanato (in mancanza di una fondazione a platea o a cordolo è possibile installare il chiosco utilizzando questa piattaforma)



Chioschi /  
BAR

3183.004.600

Luogo: Noventa di Piave, ITA



3183.004.600

Luogo: Noventa di Piave, ITA

Chioschi /  
BAR



3143.002.600

Luogo: Los Angeles, USA

Chioschi /  
Edicola-Bar



3143.002.600

Luogo: Los Angeles, USA

Chioschi /  
Attività commerciali



3180.004.600

Luogo: Grumello, ITA

Chioschi /  
Attività commerciale



Chioschi /  
Attività commerciale

3400.000      3143.002.600  
3144.002.600      3145.002.600

Luogo: Portland, US



3110.001.300

Luogo: Gatteo Mare, ITA



3143.001.600

Luogo: Olanda, NLD

Chioschi /  
Edicola



3104.005.001

Luogo: Fortunago, ITA



3104.005.001

Luogo: Milano, ITA

Chioschi /  
Infopoint



**Neri S.p.A.**  
**S.S. Emilia 1622**  
**47020 Longiano (FC) · Italy**  
**T +39 0547 652111**  
**F +39 0547 54074**

**Neri North America Inc.**  
**1547NW 79th Avenuez**  
**Miami, FL 33172, USA**  
**T +1 786 315 4367**  
**F +1 786 693 7763**

**Neri Lighting India Pvt. Ltd.**  
**Plot no 46-A, Malur 4th**  
**Phase,**  
**KIADB Industrial area,**  
**Malur – Karnataka · 563130**

**Neri S.p.A. (DMCC Branch)**  
**29-29 Reef Tower Cluster O**  
**JLT – Jumeirah Lake Towers**  
**P.O. Box: 5003348 ·**  
**Dubai · UAE**  
**T +971 4 448 7246**  
**F +971 4 448 7112**

**Publisher: Neri S.p.A.**  
**Design: Neri S.p.A.**  
**Printed by: Pazzini**  
**Stampatore Editore Srl**

Neri is a registered trademark.  
Neri protects its products,  
filing invention and design  
patents.

We reserve the right to  
make changes in design and  
technology for the customers  
interest. Furthermore  
products may have different  
characteristics for several  
countries.

©February 2023 · Neri S.p.A.

