



# Gazebo grandi

Una struttura slanciata indica un luogo importante, un punto di riferimento per il paesaggio.  
 Icona della tradizione e sede di eventi musicali, di avvenimenti aperti al mondo.



## GAZEBO GRANDI

Panoramica versioni


I gazebo grandi vengono  
forniti di base con questi accessori:  
parapetti, scalinate esterne, illuminazione  
interna e statue decorative all'ingresso.

scala 1:50  
misure in mm

Il gazebo è una struttura realizzata da elementi in fusione di ghisa supportati internamente da anime in acciaio. La copertura è realizzata con travi in acciaio che portano un manto in metacrilato semitrasparente. L'illuminazione è ottenuta con mensole a colonna e lampadario centrale. Il gazebo è progettato per essere installato elevato rispetto al terreno; e perciò dotato di parapetti perimetrali e basamenti con statue in bronzo che ne evidenziano le scalinate di accesso. I colori standard sono grigio Neri, verde RAL 6005 e bianco RAL 9010; su richiesta altre colorazioni.

**Materiali.** Struttura verticale in fusione di ghisa con anima in acciaio e struttura superiore composta da travatura in acciaio con manto di copertura in metacrilato semi-trasparente. Elementi decorativi in fusione di ghisa.

**Finiture.** Acciaio trattato con zincatura a caldo, verniciatura standard con colore grigio Neri, verde RAL 6005 e bianco RAL 9010.

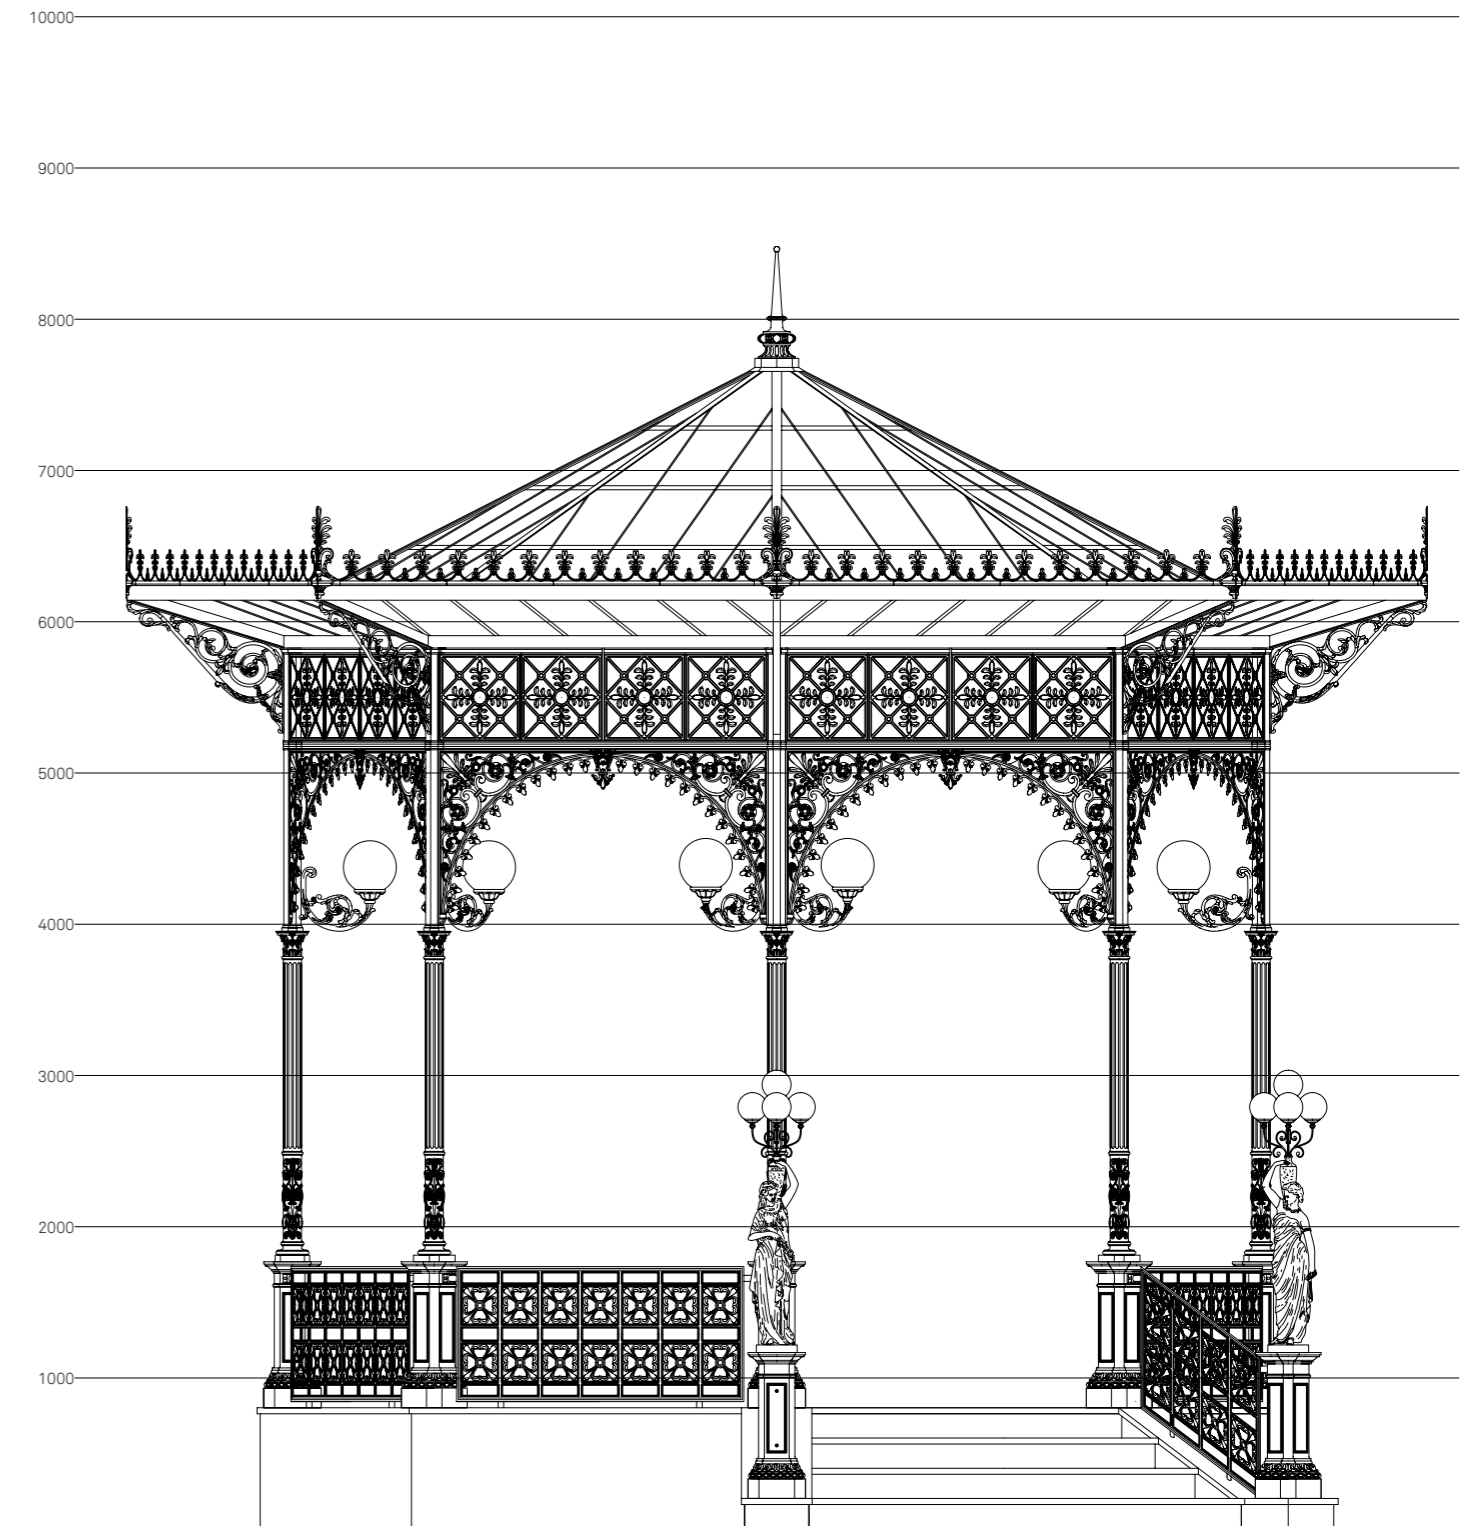


Gazebo grande

## GAZEBO GRANDI


I gazebo grandi sono disponibili con pianta ottagonale o dodecagonale e coprono rispettivamente una superficie di 56m<sup>2</sup> e di 107,4m<sup>2</sup>.

scala 1:400  
misure in mm

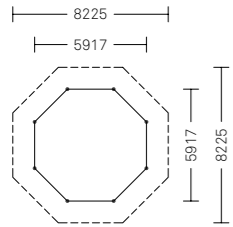

3364.000

- Superficie utile 29,8m<sup>2</sup>
- Superficie coperta 56m<sup>2</sup>
- Moduli 8

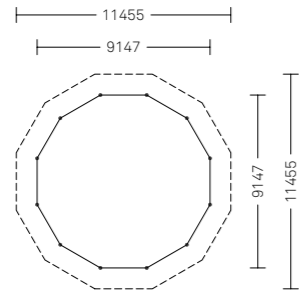

3400.000

- Superficie utile 66,9m<sup>2</sup>
- Superficie coperta 107,4m<sup>2</sup>
- Moduli 12



Gazebo grandi

3400.000

Luogo: Taranto, ITA



Gazebo grandi

3400.000

Luogo: Cesena, ITA



Gazebo grandi

3364.000

Luogo: Viggiano, ITA



**Neri S.p.A.**  
**S.S. Emilia 1622**  
**47020 Longiano (FC) · Italy**  
**T +39 0547 652111**  
**F +39 0547 54074**

**Neri North America Inc.**  
**1547NW 79th Avenuez**  
**Miami, FL 33172, USA**  
**T +1 786 315 4367**  
**F +1 786 693 7763**

**Neri Lighting India Pvt. Ltd.**  
**Plot no 46-A, Malur 4th**  
**Phase,**  
**KIADB Industrial area,**  
**Malur – Karnataka · 563130**

**Neri S.p.A. (DMCC Branch)**  
**29-29 Reef Tower Cluster O**  
**JLT – Jumeirah Lake Towers**  
**P.O. Box: 5003348 ·**  
**Dubai · UAE**  
**T +971 4 448 7246**  
**F +971 4 448 7112**

**Publisher: Neri S.p.A.**  
**Design: Neri S.p.A.**  
**Printed by: Pazzini**  
**Stampatore Editore Srl**

Neri is a registered trademark.  
Neri protects its products,  
filing invention and design  
patents.

We reserve the right to  
make changes in design and  
technology for the customers  
interest. Furthermore  
products may have different  
characteristics for several  
countries.

©February 2023 · **Neri S.p.A.**



